


Legende



Bruggenhofweg

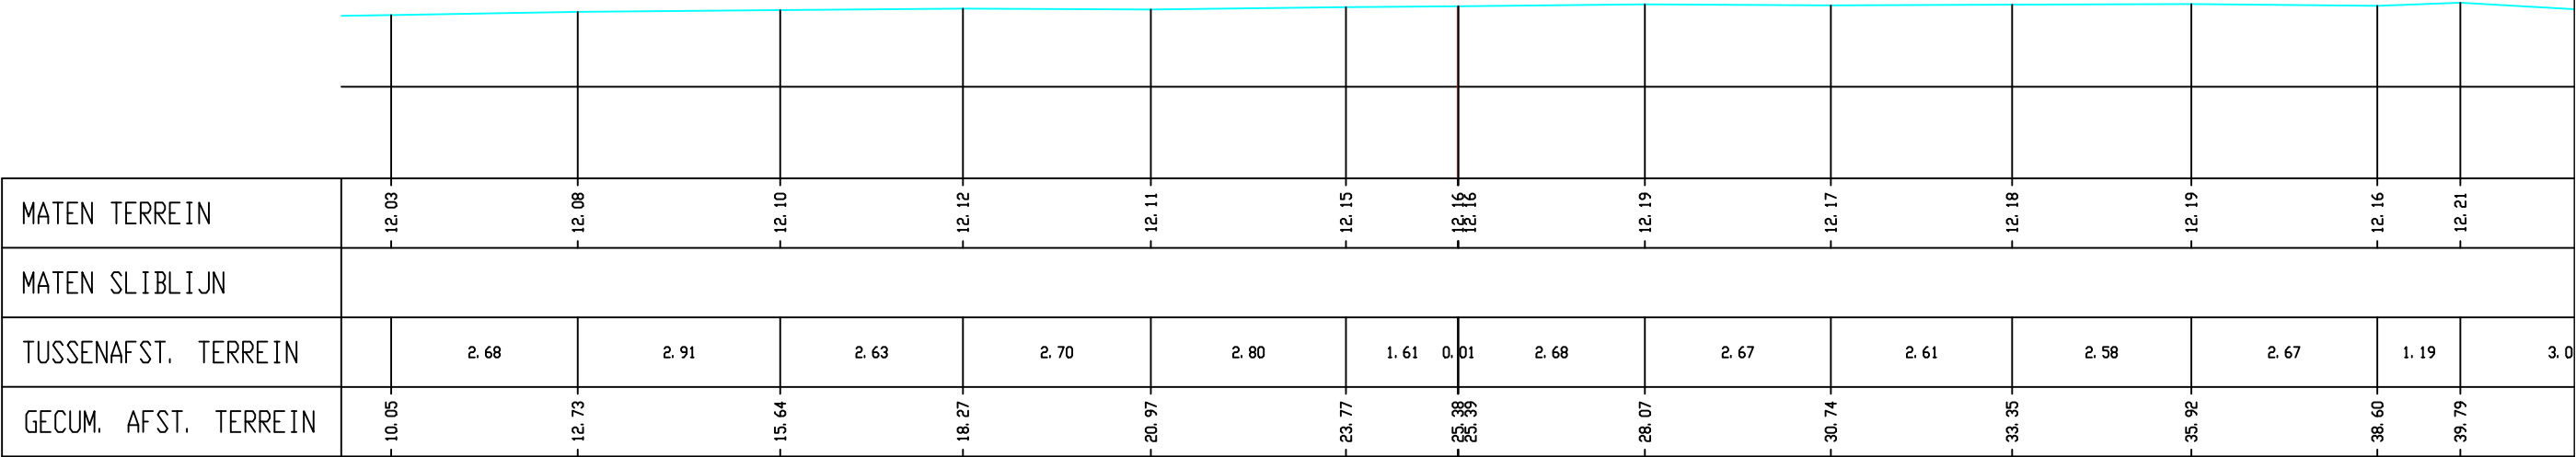

Gemeente Begijnendijk

B2013 **De Grote Laak**

VHAG: 6578

Locatie atlaspunt (LB72): X-coördinaat: 177622,5124 Y-coördinaat: 185982,8332

DWARSPROFIELPLAN

Atlaspunt - 188
Datum opmeting: 2001-04-24
Schaal: 1/100

