


Legende

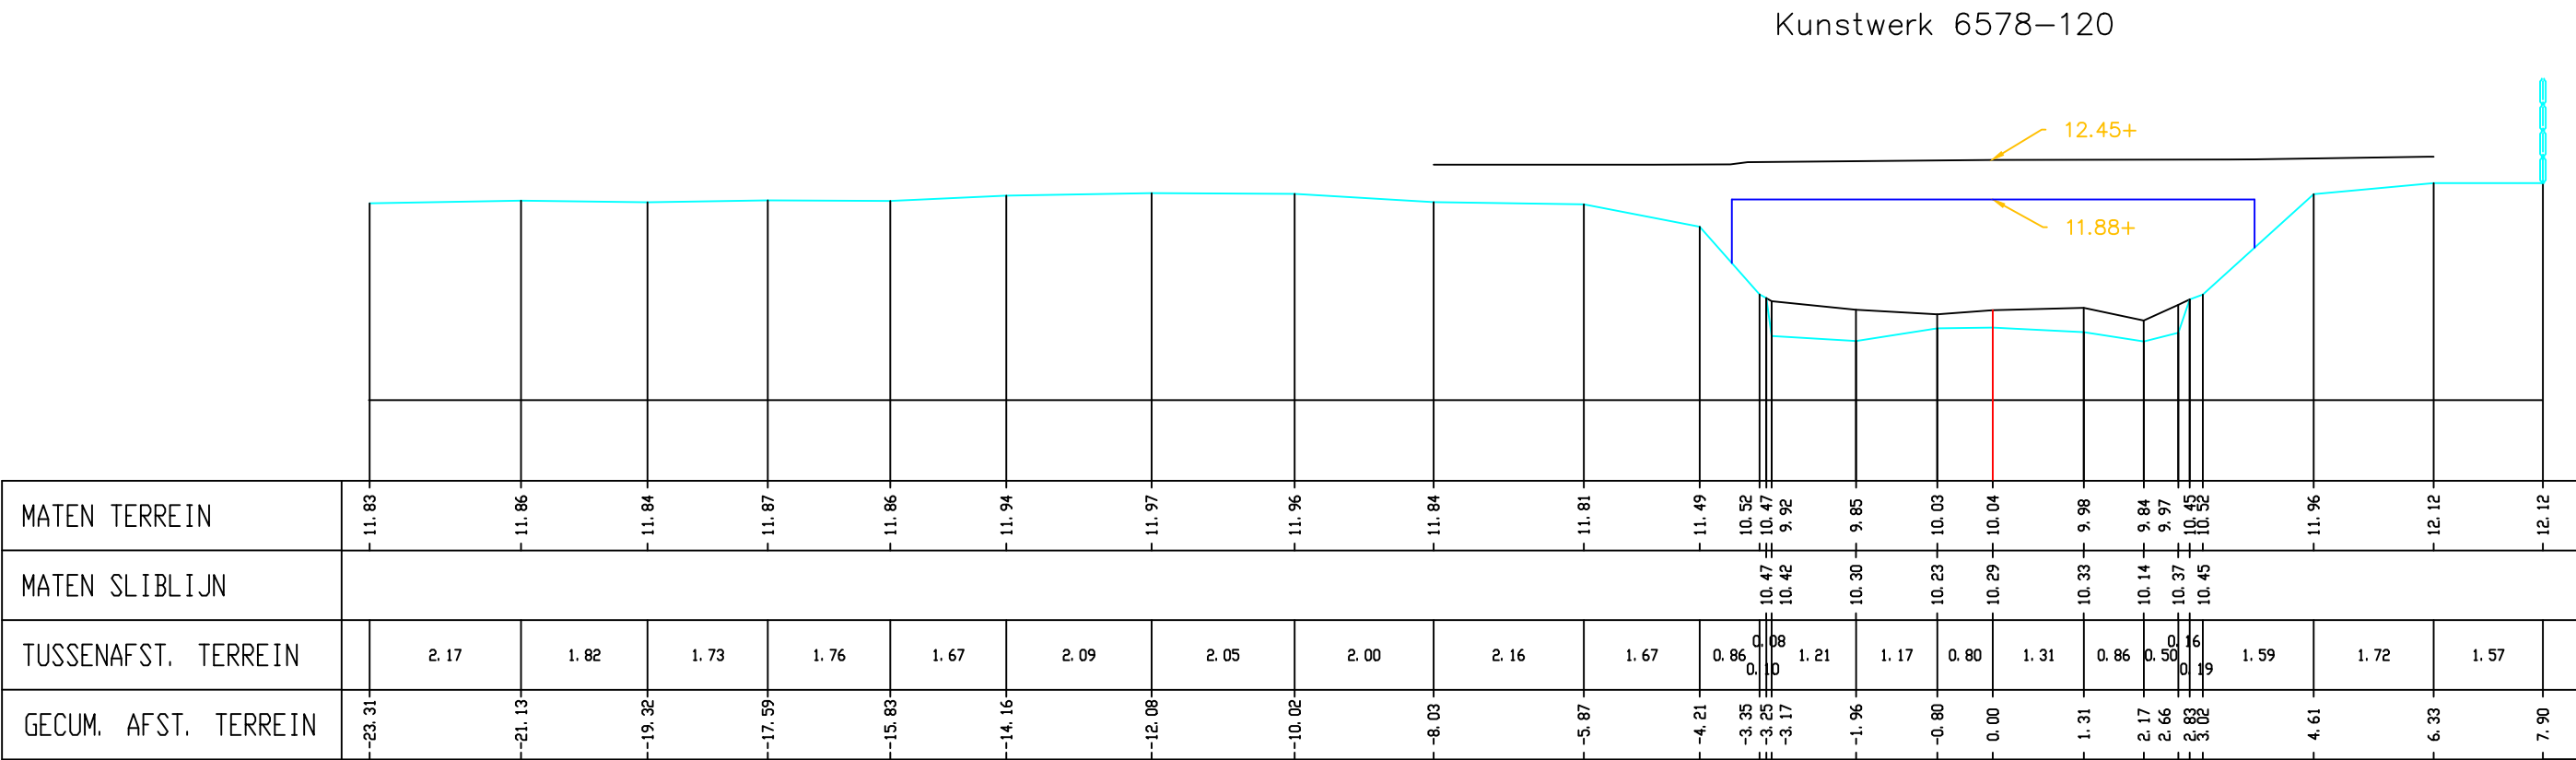

Gemeente Begijnendijk

B2013

De Grote Laak

VHAG: 6578

Locatie atlaspunt (LB72): X-coördinaat: 178509,5189 Y-coördinaat: 186281,8861

DWARSPROFIELPLAN

Atlaspunt - 212
Datum opmeting: 2001-04-24
Schaal: 1/100

