


Legende

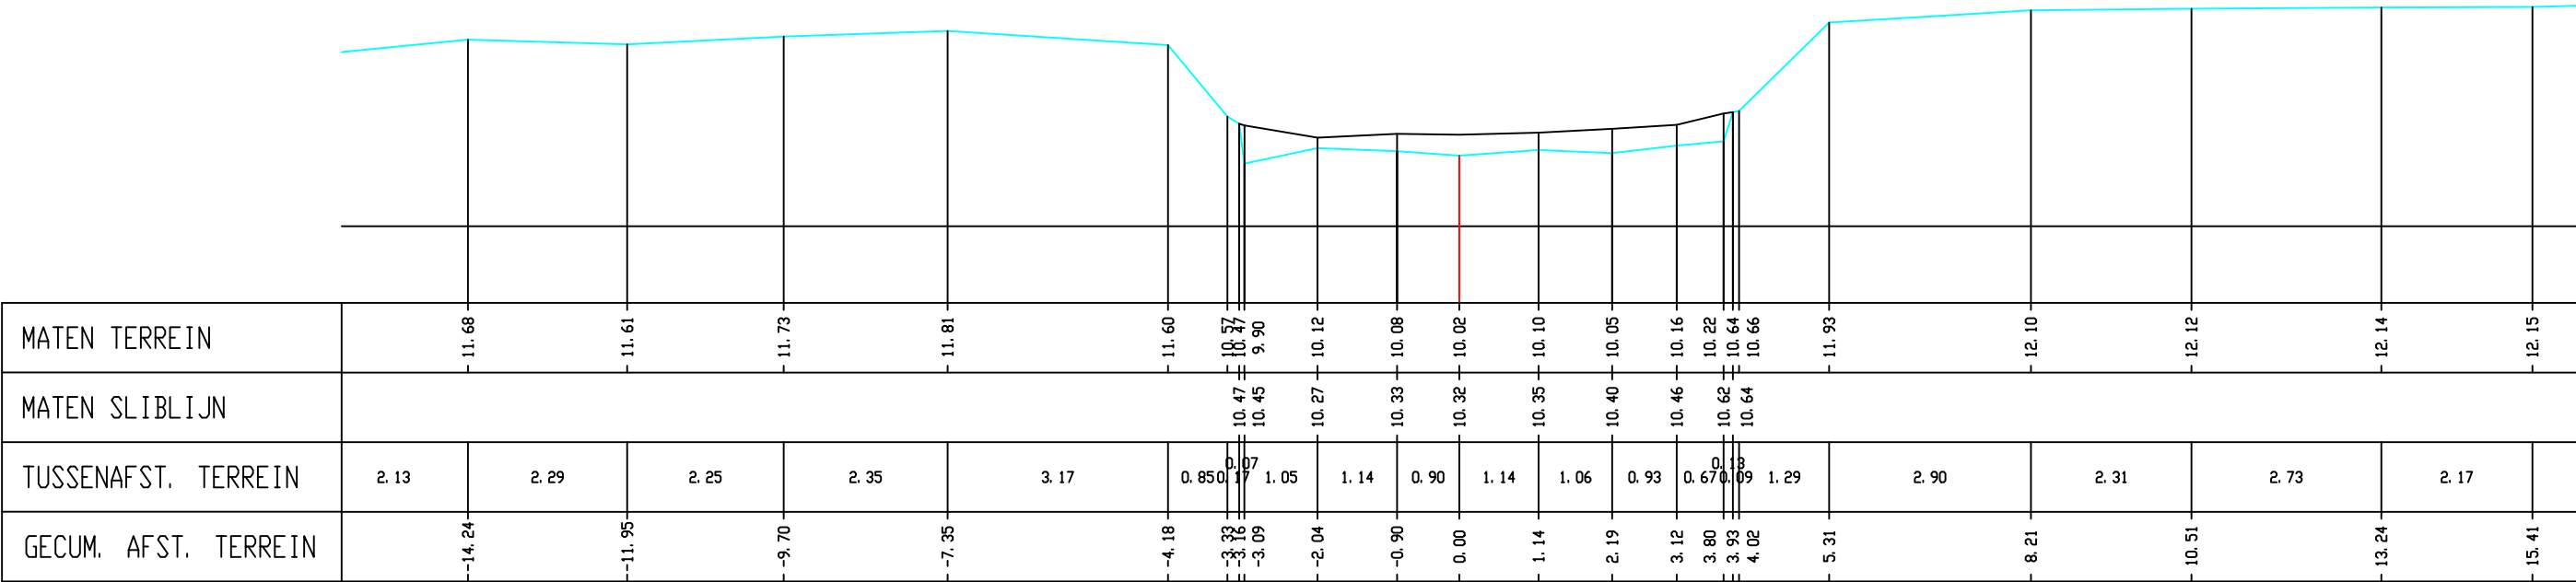

Gemeente Begijnendijk

B2013 **De Grote Laak**

VHAG: 6578

Locatie atlaspunt (LB72): X-coördinaat: 179037,455 Y-coördinaat: 185812,9512

DWARSPROFIELPLAN

Atlaspunt - 232
Datum opmeting: 2001-04-24
Schaal: 1/100

