


Legende

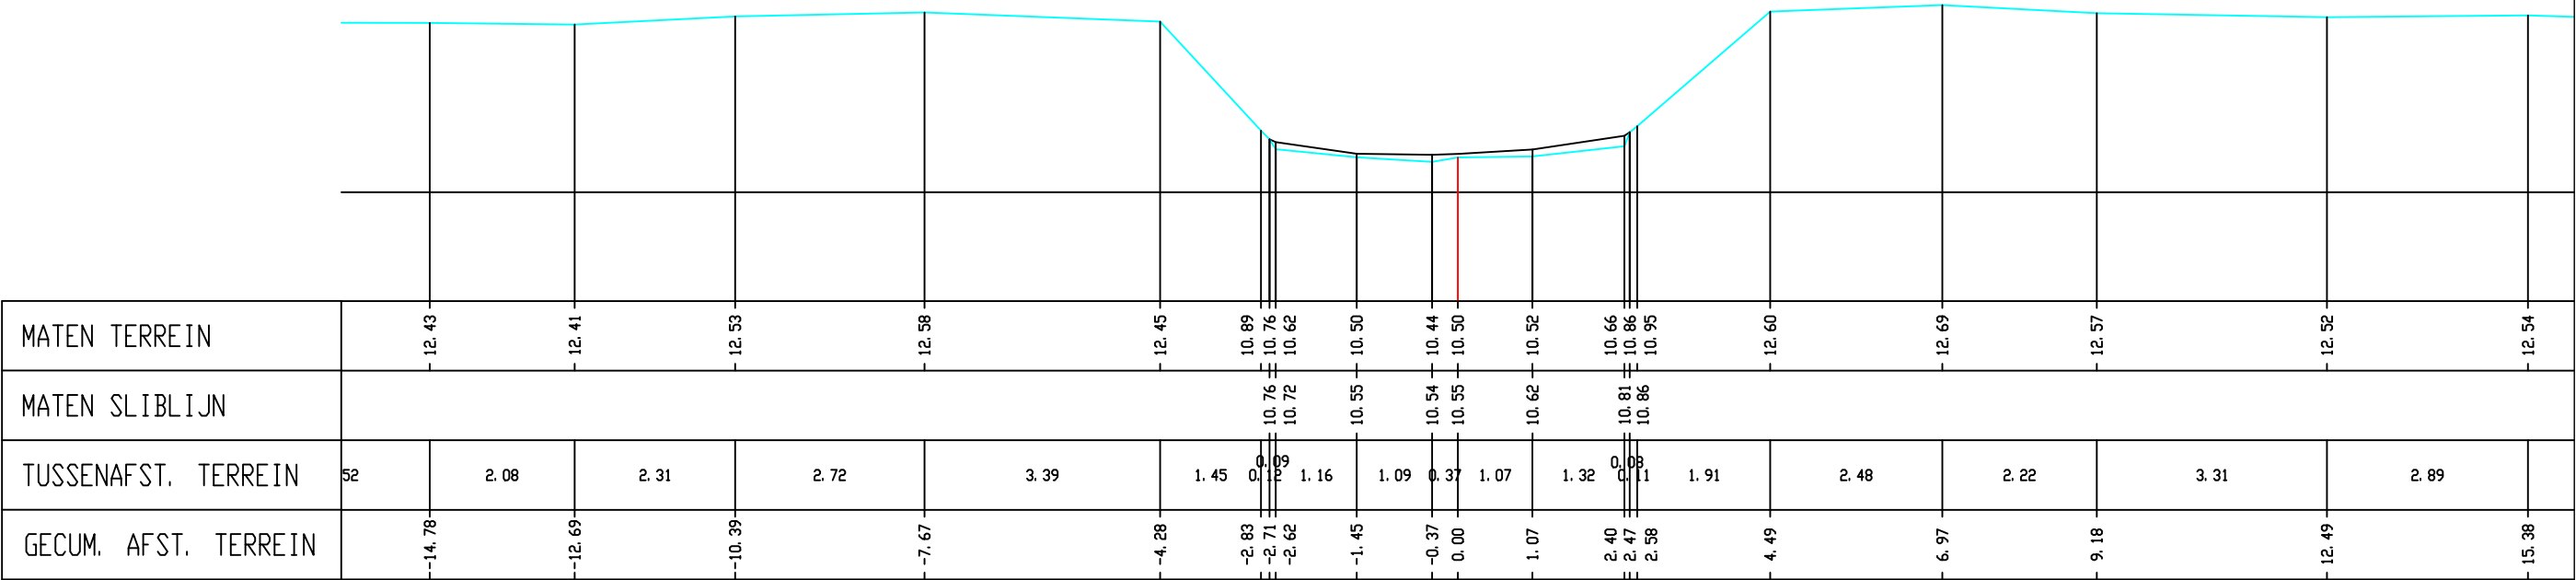

Gemeente Begijnendijk

B2013 **De Grote Laak**

VHAG: 6578

Locatie atlaspunt (LB72): X-coördinaat: 180247,0633 Y-coördinaat: 186329,7972

DWARSPROFIELPLAN

Atlaspunt - 271
Datum opmeting: 2001-04-24
Schaal: 1/100

