


Legende



Kunstwerk 6578–220

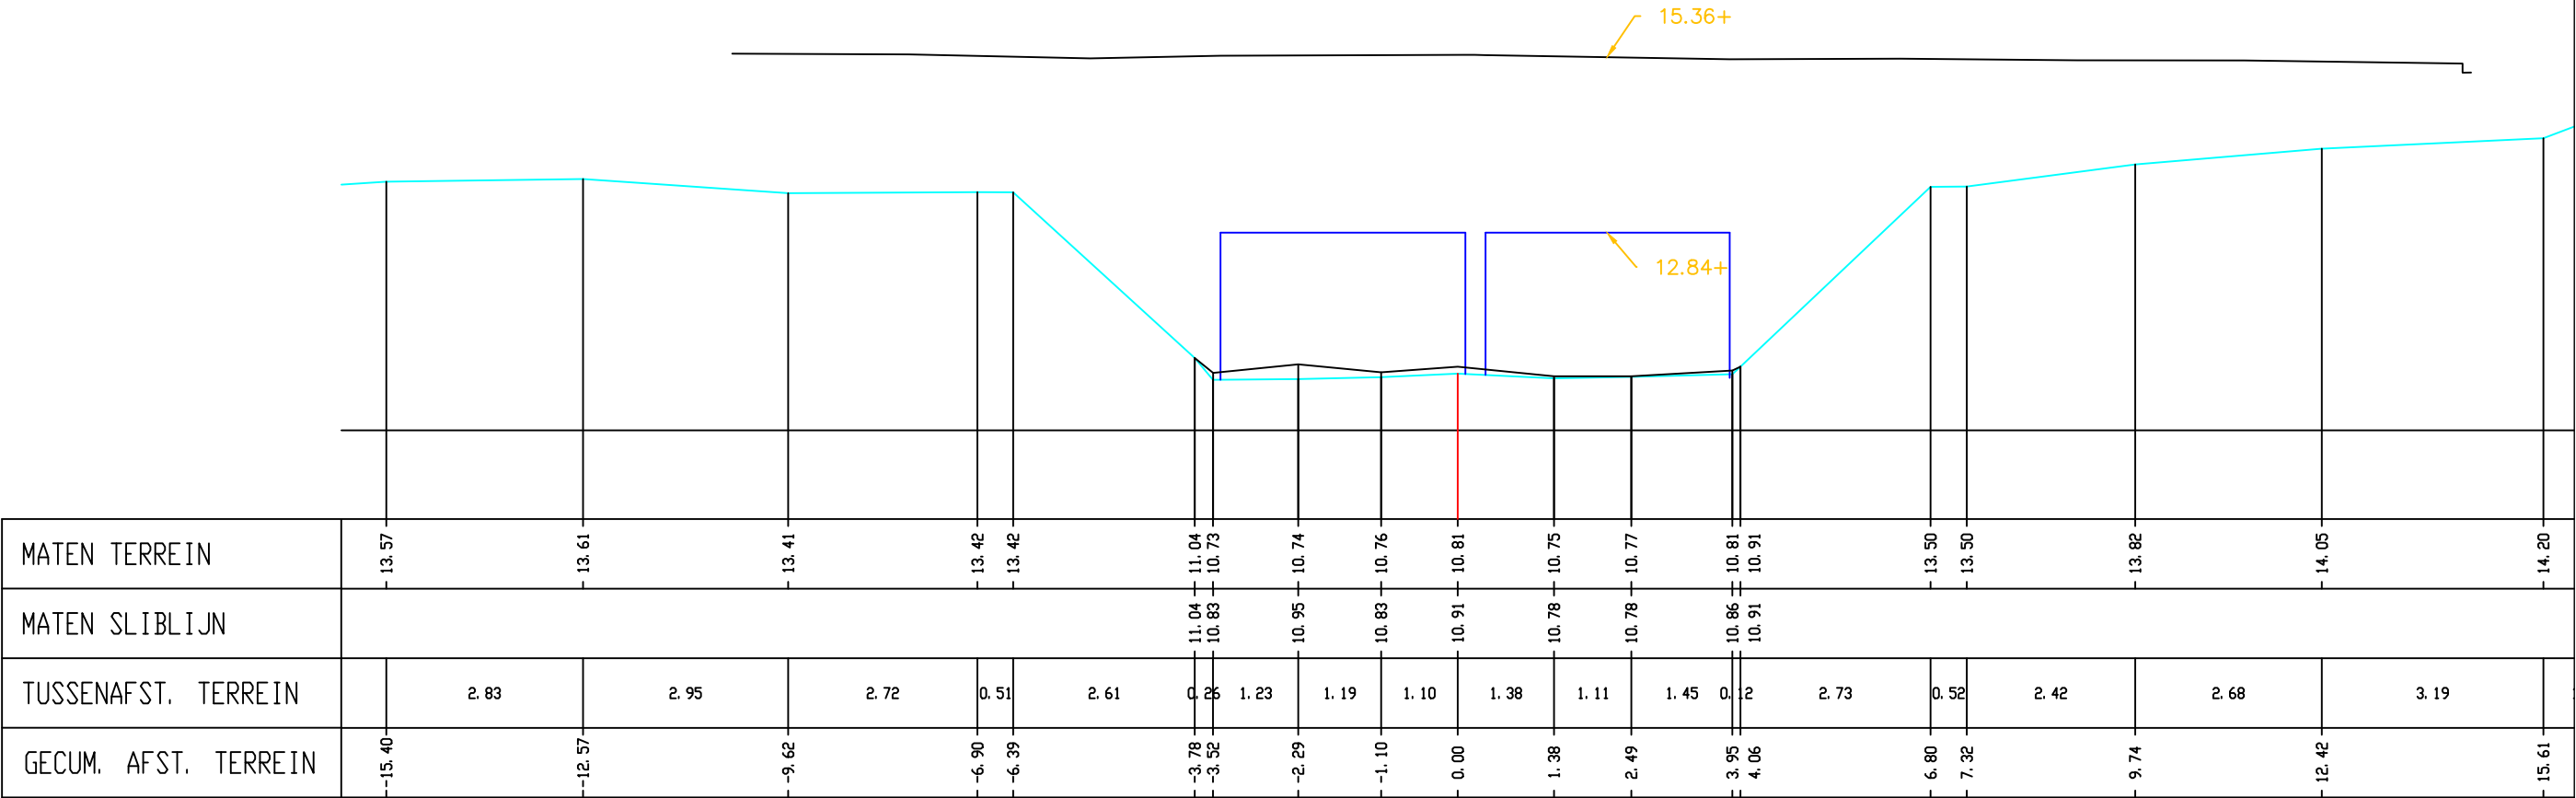

Gemeente Begijnendijk

B2013 **De Grote Laak**

VHAG: 6578

Locatie atlaspunt (LB72): X-coördinaat: 181012,6356 Y-coördinaat: 186764,6212

DWARSPROFIELPLAN

Atlaspunt - 296
Datum opmeting: 2001-04-24
Schaal: 1/100

