Legende

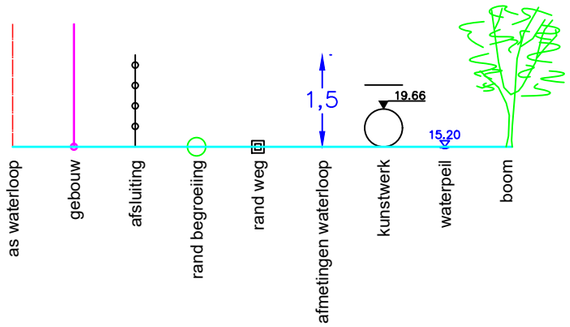

Kunstwerk 6578–240

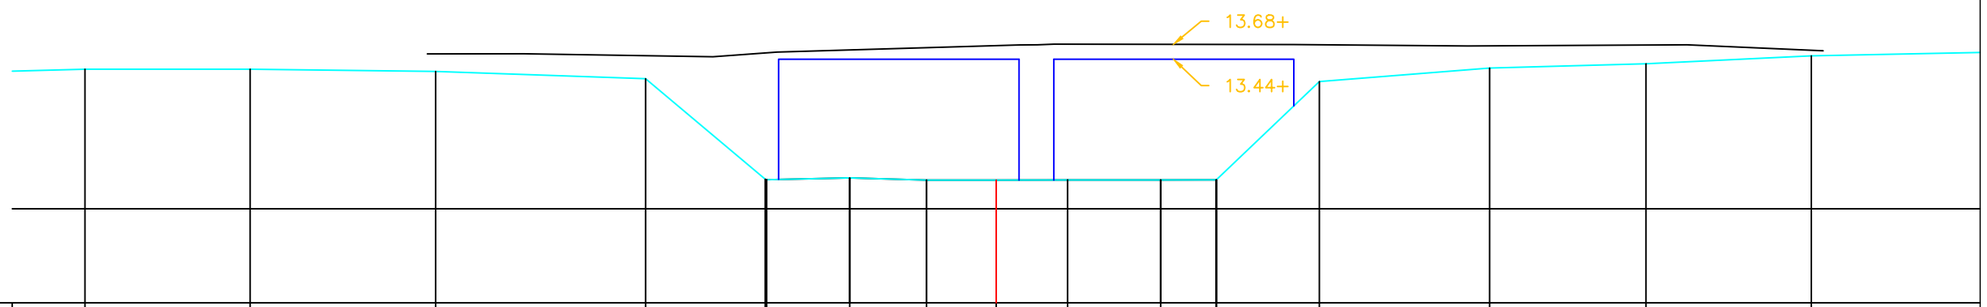

MATEN TERREIN	13.28		13.28		13.24		13.12	11.48 11.48	11.50	11.47	11.47	11.47	11.47	11.47	13.08		13.30		13.37		13.50		
MATEN SLIBLIJN								11.48	11.50	11.47	11.47	11.47	11.47	11.47									
TUSSENAFST. TERREIN		2.70		3.03		3.42		1.95	0.02	1.35	1.25	1.14	1.16	1.52	0.91	0.00	1.68		2.78		2.55		2.70	2.91
GECUM. AFST. TERREIN	-14.86		-12.17		-9.14		-5.72	-3.77 -3.74	-2.39	-1.14	0.00	1.16	2.68	3.59	5.27		8.05		10.60		13.29		

Gemeente Aarschot

B2013 **De Grote Laak**

VHAG: 6578

Locatie atlaspunt (LB72): X-coördinaat: 181605,1875 Y-coördinaat: 186915,7782

DWARSPROFIELPLAN

Atlaspunt - 310

Datum opmeting: 2001-04-24

Schaal: 1/100

VLAAMS-BRABANT