



Legende

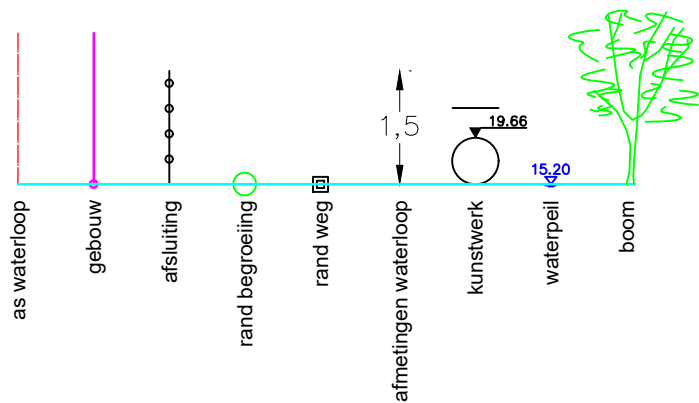

Dwarsprofiel 4
Vergelijkingsvlak 78.00 m T.A.W.
1+16.26

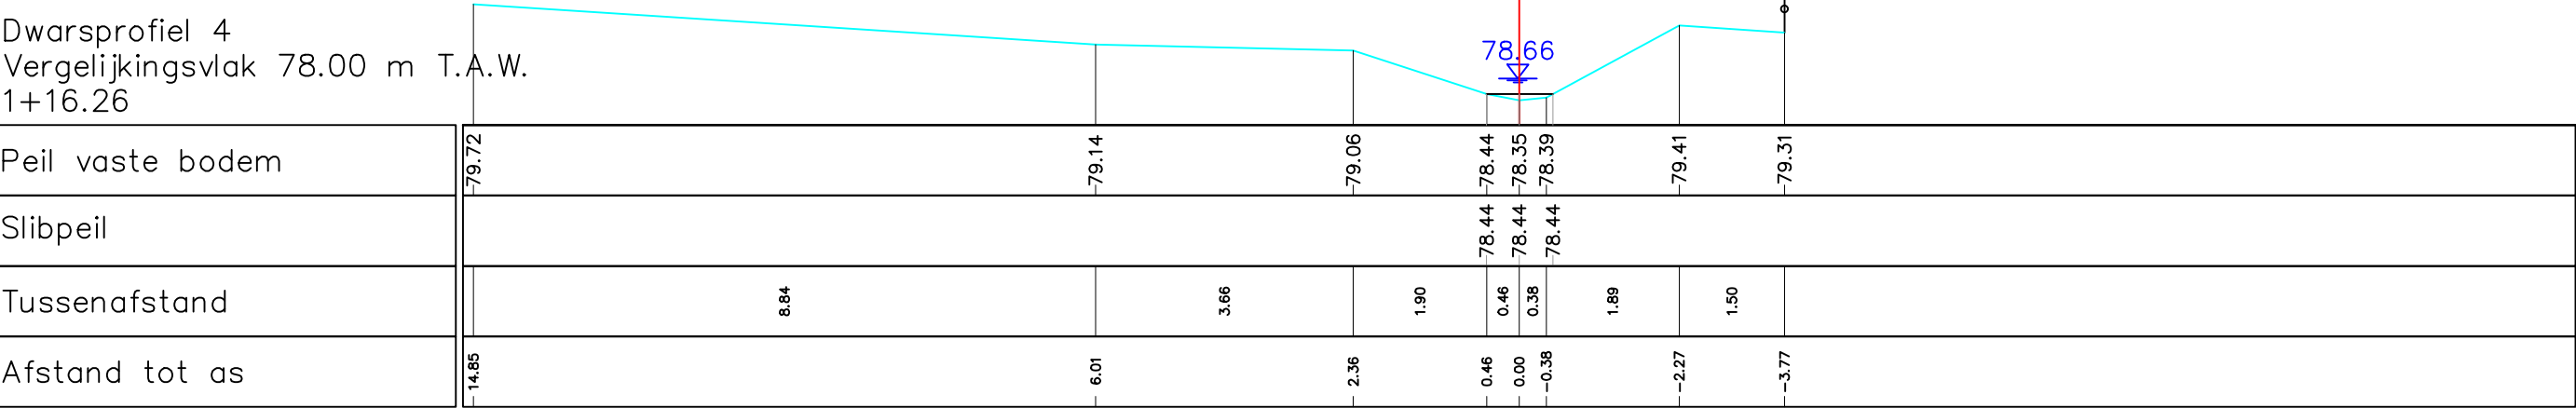

Gemeente Landen

B4100 **Dormaalbeek**

VHAG: 7160

Locatie atlaspunt (LB72): X-coördinaat: 200850,71 Y-coördinaat: 158570,76

DWARSPROFIELPLAN

Atlaspunt - 266
Datum opmeting: 27/04/2020
Schaal: 1/100

