


Legende

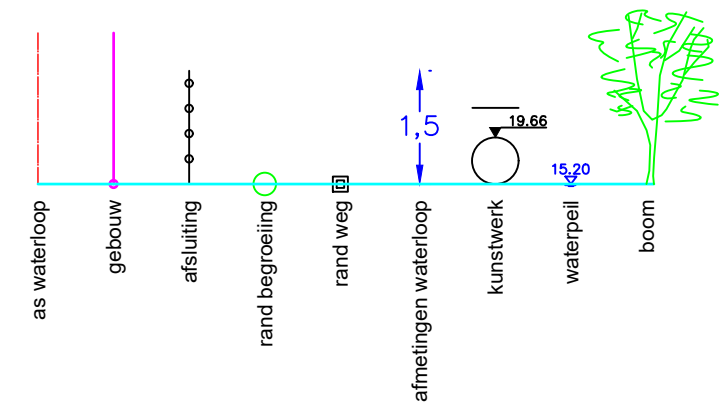

Code: MOL_3_4


Echelle/Schaal: 1/100

Référence/Referentie

X : 143712.237

Y : 172801.553

Z : 35.473

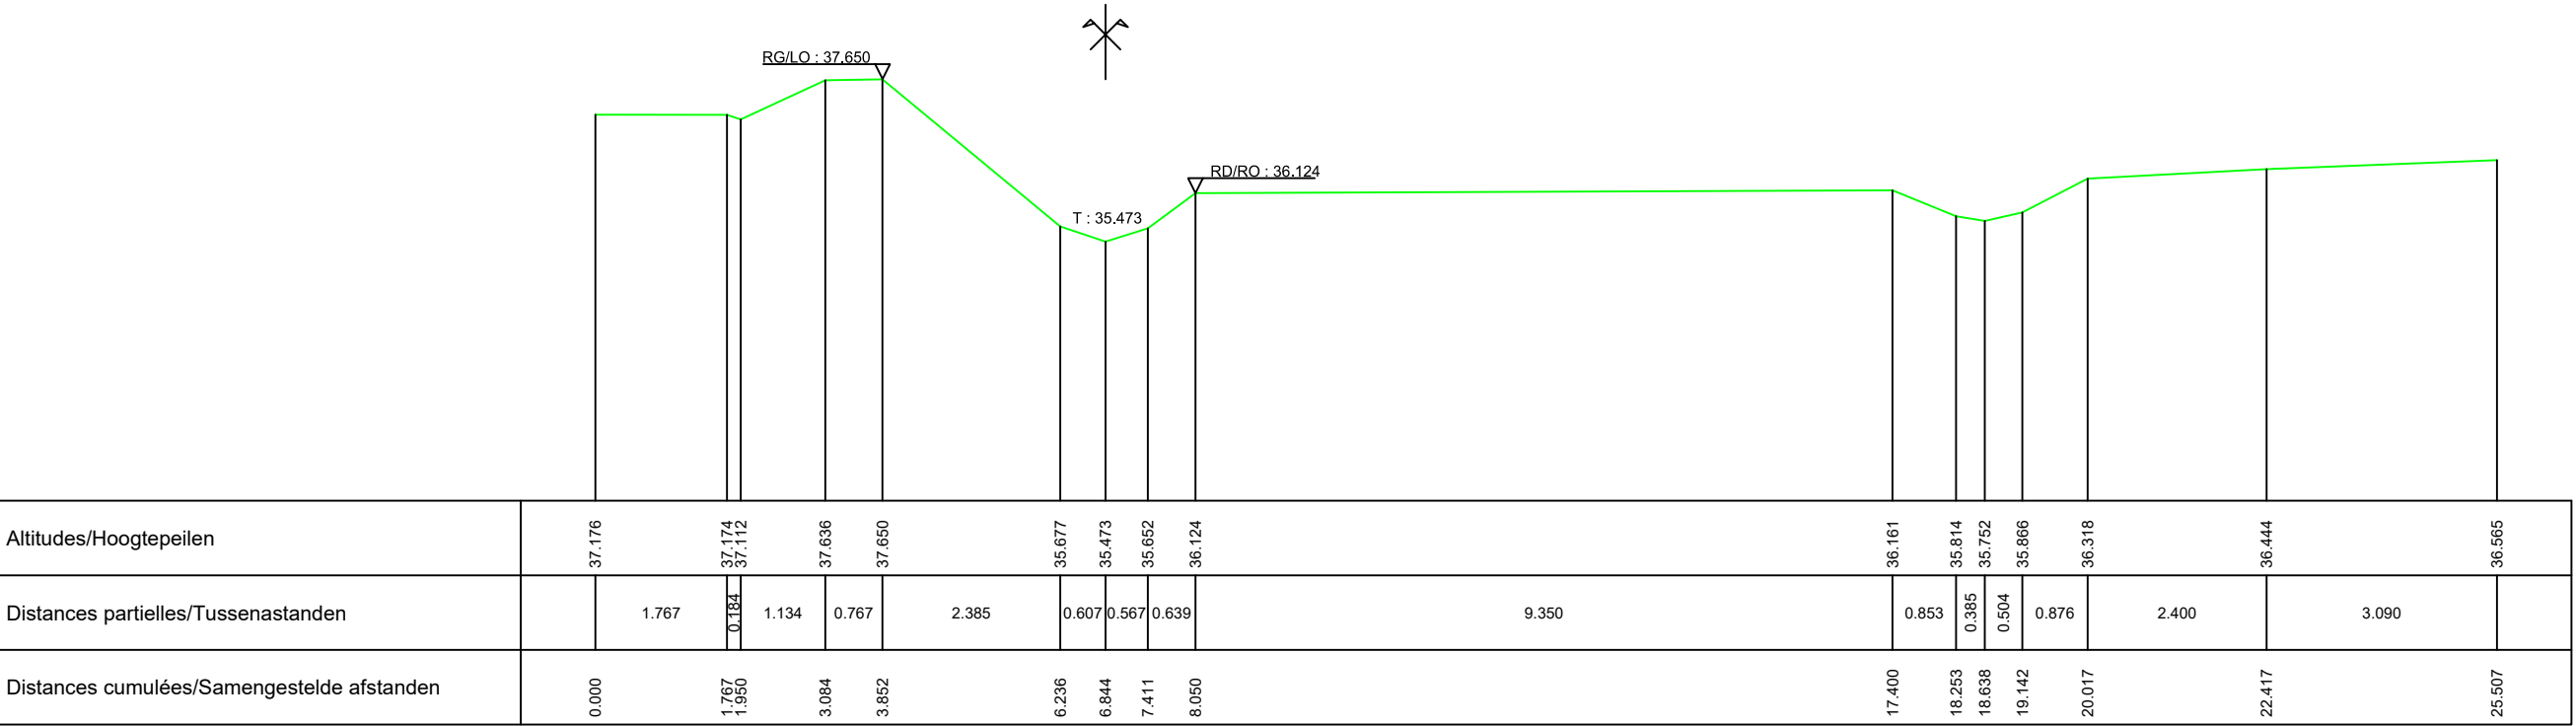

Gemeente Sint-Agatha-Berchem

B1074 **Elegembeek**

VHAG: 6943

Locatie atlaspunt (LB72): X-coördinaat: 143712.237 Y-coördinaat: 172801.553

DWARSPROFIELPLAN

Atlaspunt - 001
Datum opmeting: 30/03/2017
Schaal: 1/100

