Legende

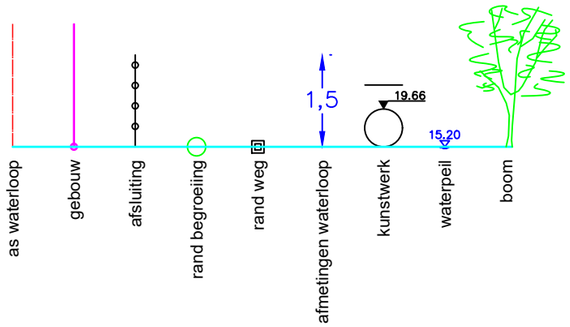

6 P.K. 0.10088

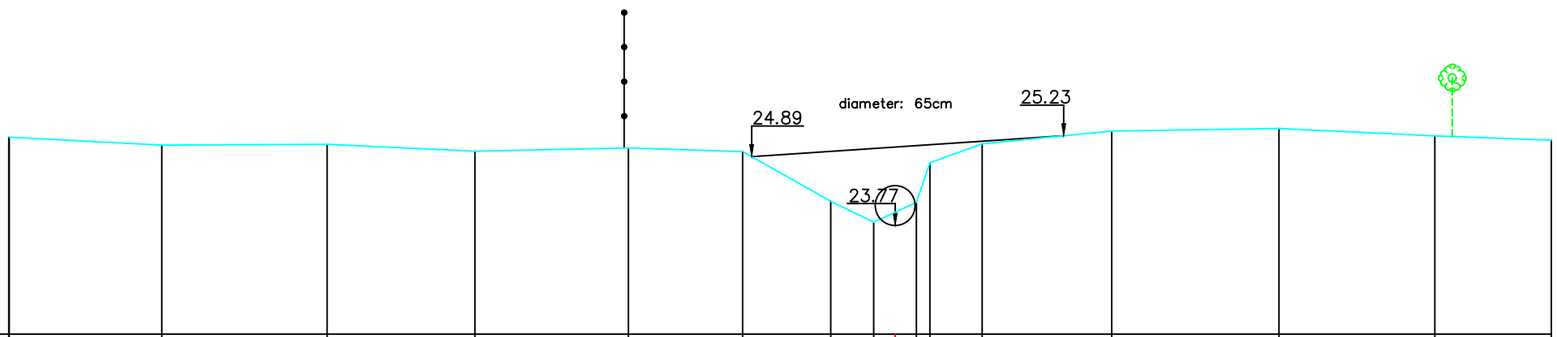

MATEN TERREIN	25.21	25.08	25.09	24.98	25.04	24.98	24.17	23.82	24.15	24.80	25.10	25.31	25.35	25.23	25.16
TUSSENAFST. TERREIN		2.49	2.70	2.41	2.50	1.86	1.44	0.70	0.70	0.22	0.85	2.11	2.73	2.54	1.90
GEKUM. AFST. TERREIN	-14.46	-11.96	-9.27	-6.86	-4.35	-2.49	-1.05	-0.35	0.34	0.56	1.42	3.53	6.26	8.80	10.70

Gemeente Galmaarden

B5229 **Elfkensmeersbeek**

VHAG: 6150

Locatie atlaspunt (LB72): X-coördinaat: 122639,7901 Y-coördinaat: 160055,5108

DWARSPROFIELPLAN

Atlaspunt - 006

Datum opmeting: 1998-03-01

Schaal: 1/100

VLAAMS-BRABANT