


LEGENDE BIJKOMENDE SYMBOLEN EN LAYERS

| VOORST.                                                                          | NAAM                 | OMSCHRIJVING          |
|----------------------------------------------------------------------------------|----------------------|-----------------------|
|  | af                   | afsluiting            |
|  | groen                | beginpunt begroeiing  |
|  | hoogte               | hoogtepeil in TAW     |
|  | dwarsas              | midden dwarsprofiel   |
|  | dwarsvastebodembodem | vaste bodemlijn       |
|  | dwarsslib            | slibbodemlijn         |
|  | kunstwerken          | projectie kunstwerken |

kunstwerk 6766/11

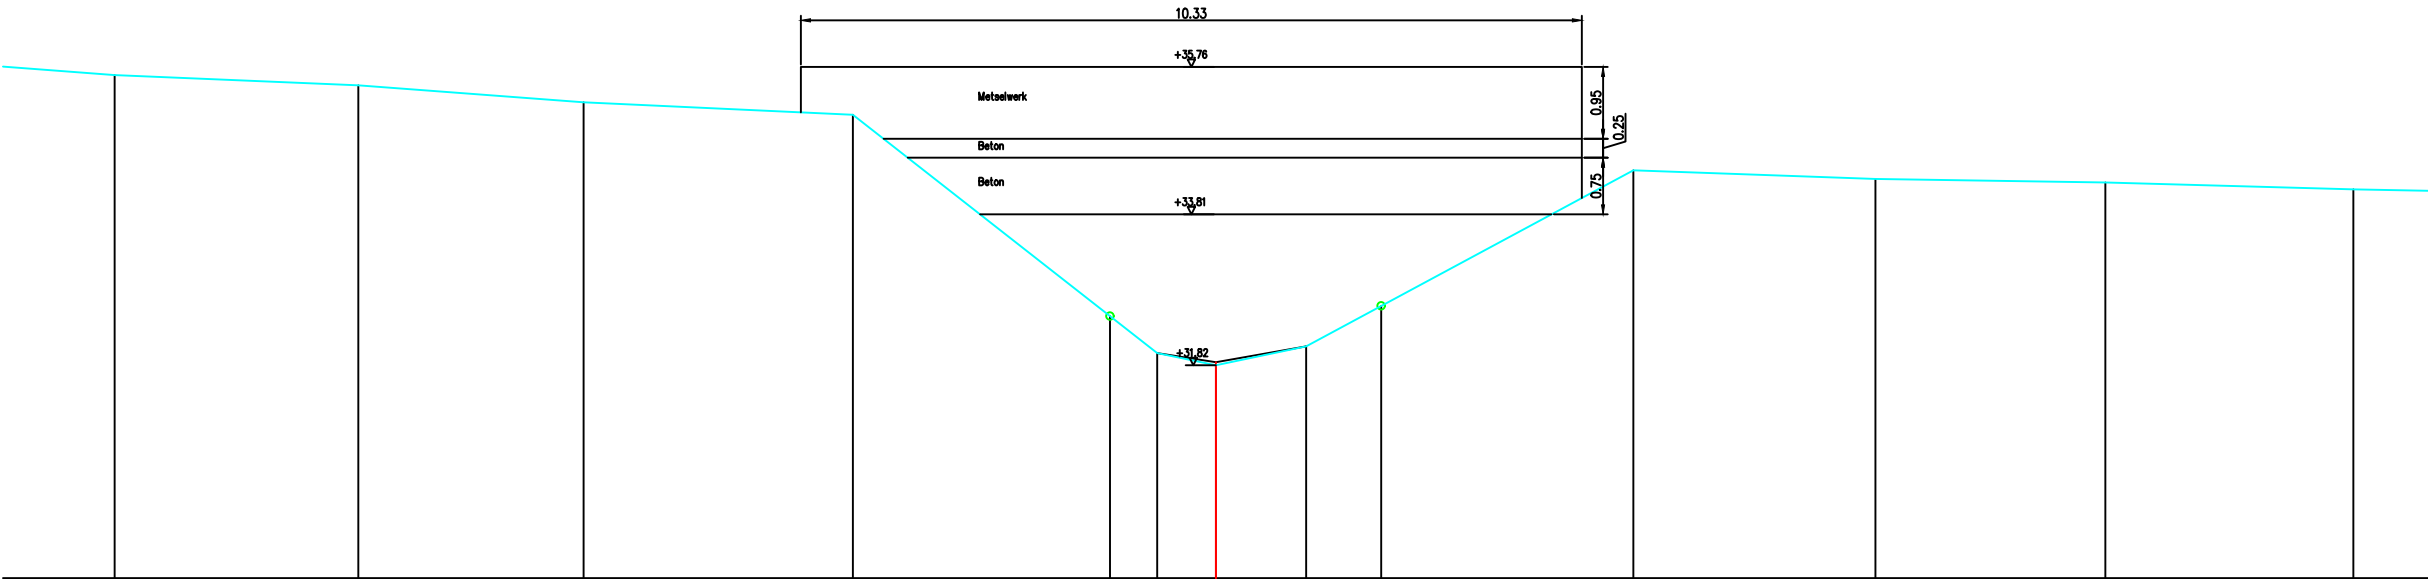

|                              |        |        |       |       |       |       |       |       |       |       |       |       |       |  |
|------------------------------|--------|--------|-------|-------|-------|-------|-------|-------|-------|-------|-------|-------|-------|--|
| Maaiveldpeil                 | 35.65  | 35.52  | 35.29 | 35.13 | 32.47 | 31.98 | 31.82 | 32.07 | 32.60 | 34.39 | 34.28 | 34.23 | 34.14 |  |
| Tussenafstand terrein        | 4      | 3.22   | 2.98  | 3.56  | 4.03  | 0.78  | 1.19  | 4.33  | 3.20  | 3.04  | 3.28  |       |       |  |
| Gecumuleerde afstand terrein | -14.57 | -11.34 | -8.37 | -4.80 | -0.78 | 0.00  | 1.19  | 5.52  | 8.72  | 11.77 | 15.05 |       |       |  |
| Slibpeil                     |        |        |       |       | 31.98 | 31.86 | 32.07 |       |       |       |       |       |       |  |
| Tussenafstand slib           |        |        |       |       | 0.78  | 1.19  |       |       |       |       |       |       |       |  |
| Gecumuleerde afstand slib    |        |        |       |       | -0.78 | 0.00  | 1.19  |       |       |       |       |       |       |  |

Gemeente Halle

B1025

Groebengracht

VHAG: 6766

Locatie atlaspunt (LB72): X-coördinaat: 140239,9552 Y-coördinaat: 158166,8299

DWARSPROFIELPLAN

Atlaspunt - 006  
Datum opmeting: 2001-09-18  
Schaal: 1/100



VLAAMS-  
BRABANT