


LEGENDE BIJKOMENDE SYMBOLEN EN LAYERS

VOORST.	NAAM	OMSCHRIJVING
	af	afsluiting
	groen	beginpunt begroeiing
	hoogte	hoogtepeil in TAW
	dwarsas	midden dwarsprofiel
	dwarsvastebodembodem	vaste bodemlijn
	dwarsslib	slibbodemlijn
	kunstwerken	projectie kunstwerken

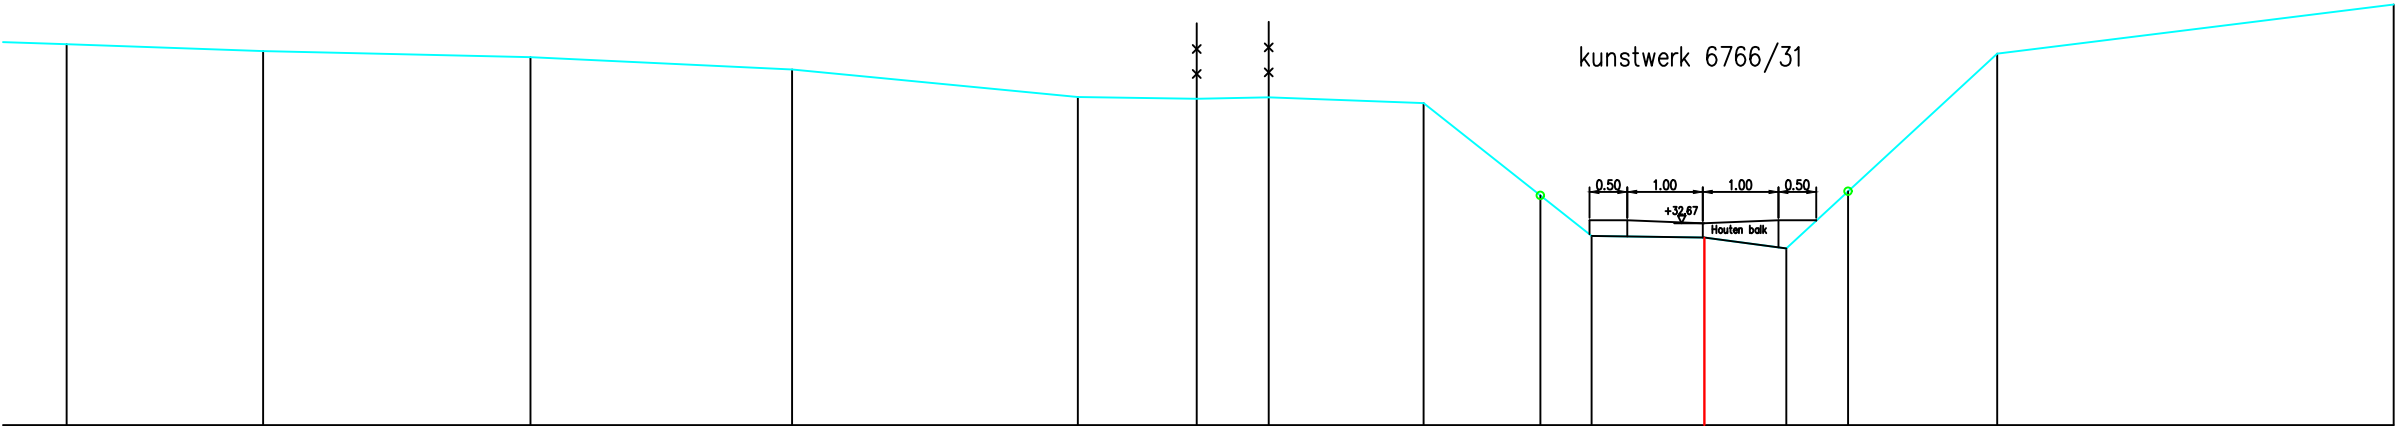

Maaiveldpeil	35.04	34.95	34.87	34.70	34.34	34.31	34.33	34.26	33.04	32.50	32.48	32.34	33.09	34.91	35.56
Tussenafstand terrein		2.60	3.54	3.46	3.78	1.57	0.95	2.05	2.22	1.49	1.08	2.79	5.24		
Gecumuleerde afstand terrein	-21.67	-19.07	-15.53	-12.07	-8.29	-6.71	-5.76	-3.71		-1.49	0.00	1.08	3.87	9.12	
Slibpeil										32.50	32.48	32.34			
Tussenafstand slib										1.49	1.08				
Gecumuleerde afstand slib										-1.49	0.00	1.08			

Gemeente Halle

B1025

Groe bengracht

VHAG: 6766

Locatie atlaspunt (LB72): X-coördinaat: 140088,2917 Y-coördinaat: 158109,2652

DWARSPROFIELPLAN

Atlaspunt - 012
Datum opmeting: 2001-09-18
Schaal: 1/100

