


LEGENDE BIJKOMENDE SYMBOLEN EN LAYERS

| VOORST.                                                                           | NAAM            | OMSCHRIJVING          |
|-----------------------------------------------------------------------------------|-----------------|-----------------------|
|  | af              | afsluiting            |
|  | groen           | beginpunt begroeiing  |
|  | hoogte          | hoogtepeil in TAW     |
|  | dwarsas         | midden dwarsprofiel   |
|  | dwarsvastebodem | vaste bodemlijn       |
|  | dwarsslib       | slibbodemlijn         |
|  | kunstwerken     | projectie kunstwerken |

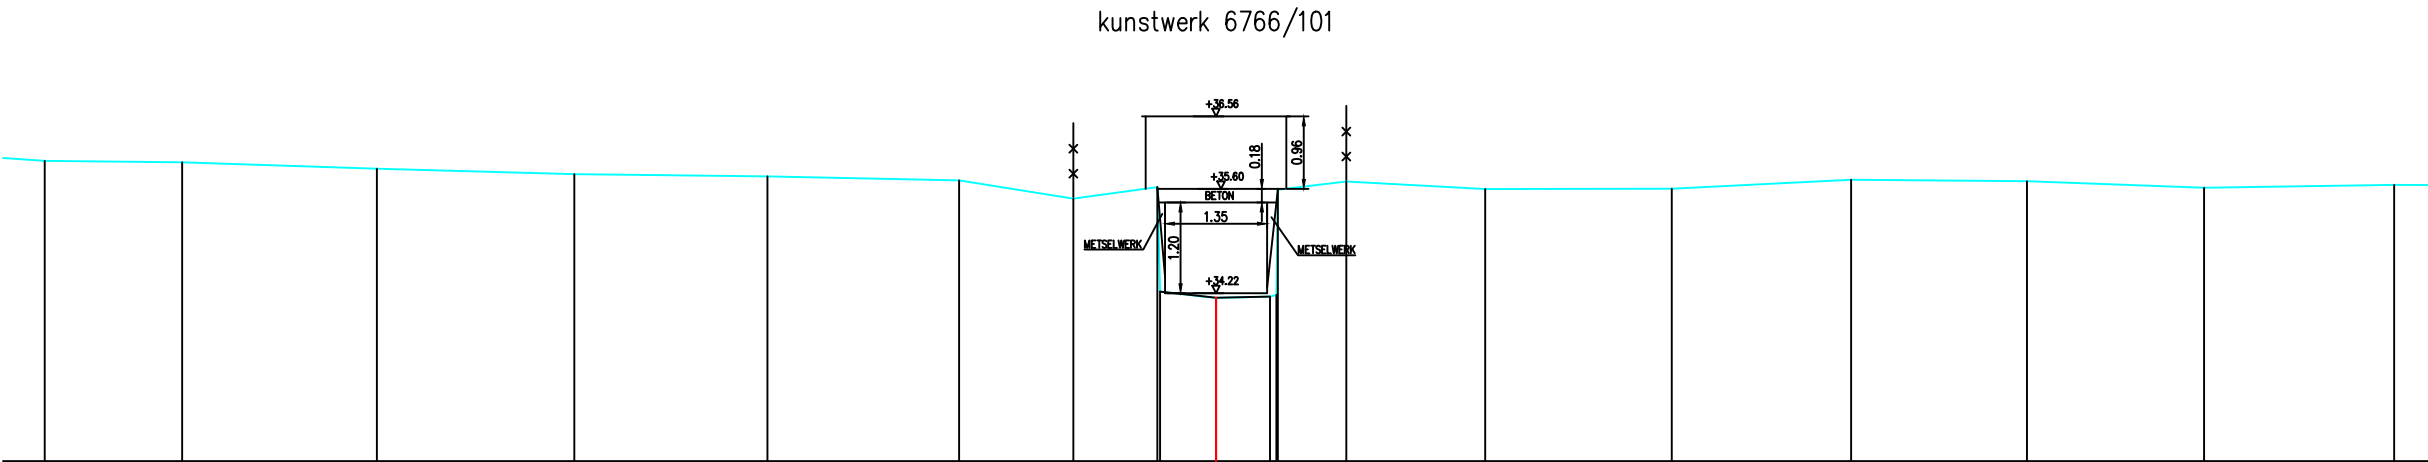

|                              |        
|------------------------------|--------|--------|--------|-------|-------|-------|-------|-------|-------|-------|-------|-------|-------|-------|-------|-------|-------|-------|-------|
| Maaiveldpeil                 | 35.97  | 35.95  | 35.87  | 35.80 | 35.77 | 35.71 | 35.47 | 35.62 | 34.24 | 34.16 | 34.18 | 35.39 | 35.70 | 35.60 | 35.60 | 35.72 | 35.70 | 35.62 | 35.65 |
| Tussenafstand terrein        | 94     | 1.82   | 2.58   | 2.61  | 2.56  | 2.54  | 1.51  | 1.11  | 0.00  | 0.74  | 0.70  | 0.82  | 0.91  | 1.84  | 2.47  | 2.37  | 2.33  | 2.34  | 2.51  |
| Gecumuleerde afstand terrein | -15.49 | -13.68 | -11.10 | -8.49 | -5.93 | -3.40 | -1.89 | -0.78 | 0.00  | 0.74  | 0.71  | 0.82  | 1.72  | 3.56  | 6.03  | 8.40  | 10.73 | 13.07 | 15.59 |
| Slibpeil                     |        |        |        |       |       |       |       |       | 34.24 | 34.16 | 34.18 |       |       |       |       |       |       |       |       |
| Tussenafstand slib           |        |        |        |       |       |       |       |       | 0.74  | 0.71  |       |       |       |       |       |       |       |       |       |
| Gecumuleerde afstand slib    |        |        |        |       |       |       |       |       | -0.74 | 0.00  | 0.71  |       |       |       |       |       |       |       |       |

Gemeente Halle

B1025

Groebengracht

VHAG: 6766

Locatie atlaspunt (LB72): X-coördinaat: 139236,1184 Y-coördinaat: 158174,2691

DWARSPROFIELPLAN

Atlaspunt - 049  
Datum opmeting: 2001-09-18  
Schaal: 1/100

