


LEGENDE BIJKOMENDE SYMBOLEN EN LAYERS

VOORST.	NAAM	OMSCHRIJVING
	af	afsluiting
	groen	beginpunt begroeiing
	hoogte	hoogtepeil in TAW
	dwarsas	midden dwarsprofiel
	dwarsvastebodem	vaste bodemlijn
	dwarsslib	slibbodemlijn
	kunstwerken	projectie kunstwerken

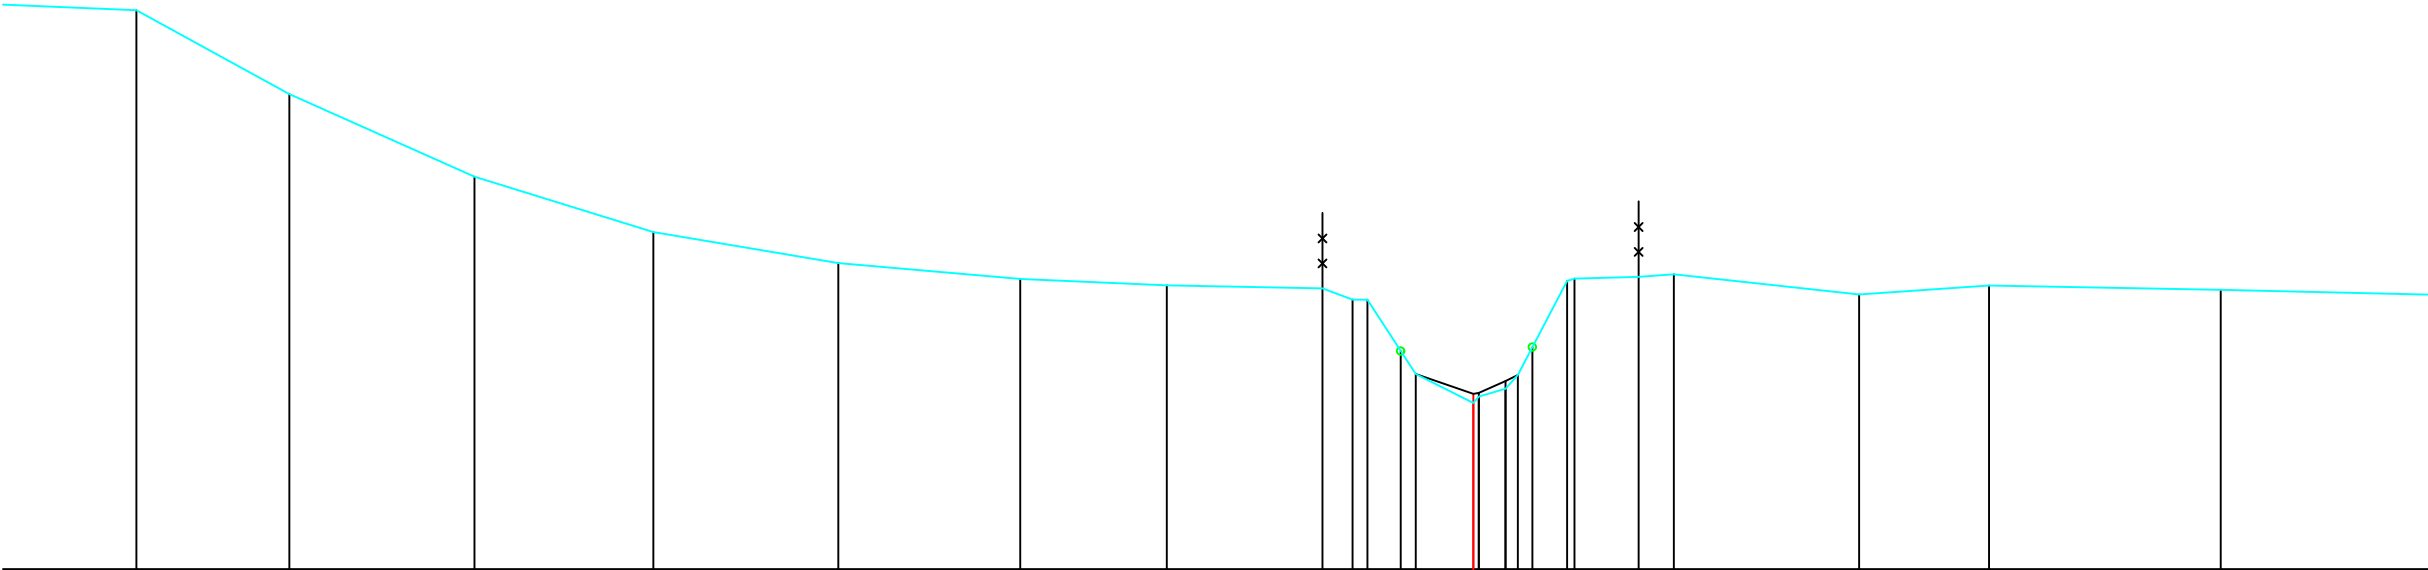

Maaiveldpeil	39.39	38.28	37.19	36.46	36.05	35.84	35.75	35.71	35.56	35.58	34.88	34.58	34.20	34.28	34.39	34.57	34.81	35.86	35.90	35.63	35.75	35.69	35.63
Tussenafstand terrein	34	2.02	2.45	2.37	2.45	2.40	1.94	2.06	0.40	0.64	0.76	0.07	0.35	0.65	0.85	0.47	2.45	1.72	3.07	2.79			
Gecumuleerde afstand terrein	-17.76	-15.74	-13.29	-10.92	-8.47	-6.07	-4.13	-2.07	-1.67	-0.20	-0.83	-0.07	0.00	0.35	0.52	1.37	2.11	2.58	5.03	6.75	9.81	12.60	
Slibpeil											34.58	34.32	34.33	34.49	34.57	34.81							
Tussenafstand slib												0.76	0.07	0.35	0.16								
Gecumuleerde afstand slib											-0.83	-0.07	0.00	0.35	0.52								

Gemeente Halle

B1025 **Groebengracht**

VHAG: 6766

Locatie atlaspunt (LB72): X-coördinaat: 139228,3128 Y-coördinaat: 158217,6084

DWARSPROFIELPLAN

Atlaspunt - 050
Datum opmeting: 2001-09-18
Schaal: 1/100



**VLAAMS-
BRABANT**