


LEGENDE BIJKOMENDE SYMBOLEN EN LAYERS

| VOORST.                                                                          | NAAM                 | OMSCHRIJVING          |
|----------------------------------------------------------------------------------|----------------------|-----------------------|
|  | af                   | afsluiting            |
|  | groen                | beginpunt begroeiing  |
|  | hoogte               | hoogtepeil in TAW     |
|  | dwarsas              | midden dwarsprofiel   |
|  | dwarsvastebodembodem | vaste bodemlijn       |
|  | dwarsslib            | slibbodemlijn         |
|  | kunstwerken          | projectie kunstwerken |

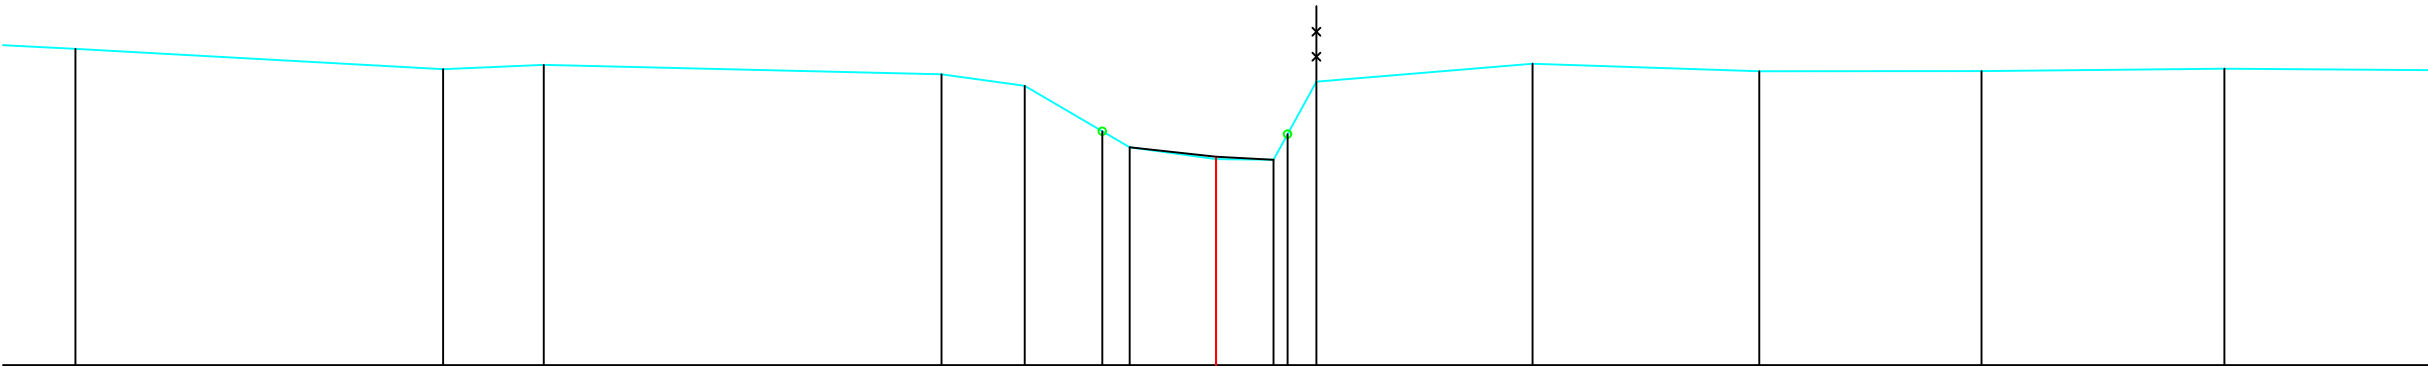

|                              |        |        |       |       |       |       |       |       |       |       |       |       |       |       |       |
|------------------------------|--------|--------|-------|-------|-------|-------|-------|-------|-------|-------|-------|-------|-------|-------|-------|
| Maaiveldpeil                 | 40.18  | 39.91  | 39.97 | 39.85 | 39.69 | 39.09 | 38.88 | 38.73 | 38.72 | 39.06 | 39.75 | 39.99 | 39.89 | 39.89 | 39.92 |
| Tussenafstand terrein        | 4      | 4.86   | 1.33  | 5.26  | 1.10  | 1.39  | 1.14  | 0.76  | 0.57  |       | 2.86  | 3.00  | 2.94  | 3.21  | 3.30  |
| Gecumuleerde afstand terrein | -15.09 | -10.22 | -8.89 | -3.63 | -2.53 | -1.14 | 0.00  | 0.76  | 1.33  |       | 4.19  | 7.19  | 10.13 | 13.34 |       |
| Slibpeil                     |        |        |       |       |       |       |       |       |       |       |       |       |       |       |       |
| Tussenafstand slib           |        |        |       |       |       |       |       |       |       |       |       |       |       |       |       |
| Gecumuleerde afstand slib    |        |        |       |       |       |       |       |       |       |       |       |       |       |       |       |

Gemeente Halle

**B1025** **Groebengracht**

VHAG: 6766

Locatie atlaspunt (LB72): X-coördinaat: 138037,7738 Y-coördinaat: 158815,7916

DWARSPROFIELPLAN

Atlaspunt - 092  
Datum opmeting: 2001-09-18  
Schaal: 1/100

