


LEGENDE BIJKOMENDE SYMBOLEN EN LAYERS

| VOORST.                                                                           | NAAM                 | OMSCHRIJVING          |
|-----------------------------------------------------------------------------------|----------------------|-----------------------|
|  | af                   | afsluiting            |
|  | groen                | beginpunt begroeiing  |
|  | hoogte               | hoogtepeil in TAW     |
|  | dwarsas              | midden dwarsprofiel   |
|  | dwarsvastebodembodem | vaste bodemlijn       |
|  | dwarsslib            | slibbodemlijn         |
|  | kunstwerken          | projectie kunstwerken |

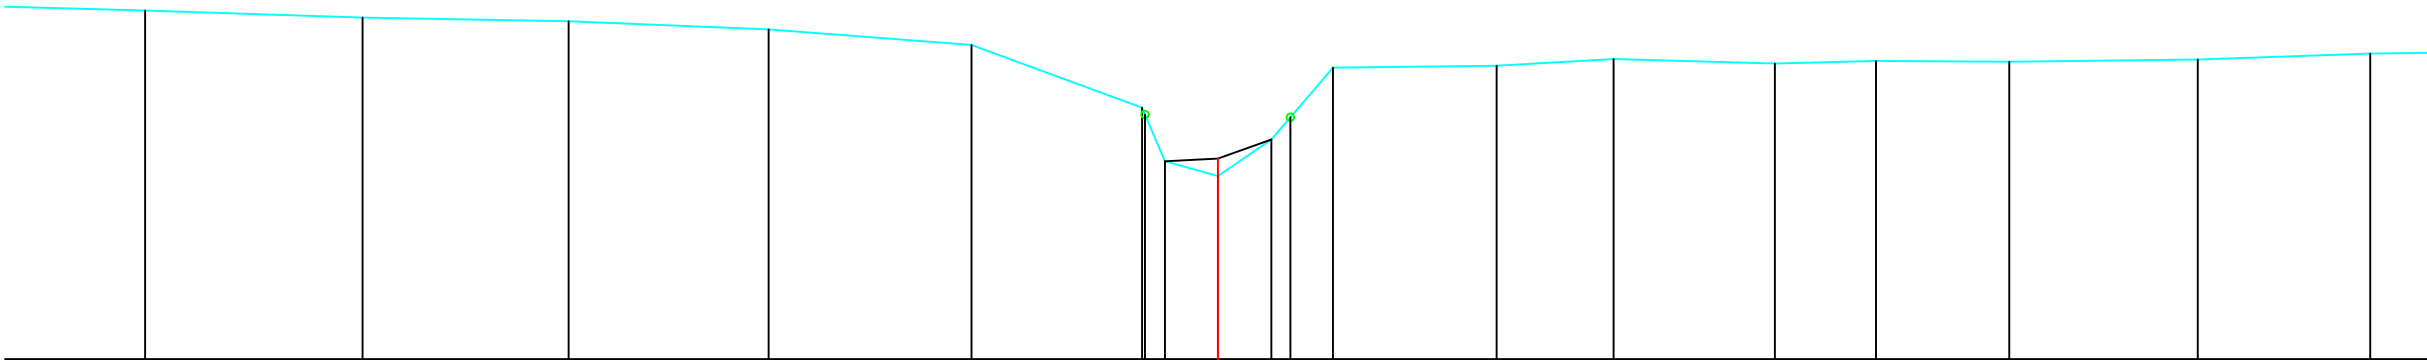

|                              |        
|------------------------------|--------|--------|-------|-------|-------|-------|-------|-------|-------|-------|-------|-------|-------|-------|-------|-------|-------|-------|-------|
| Maaiveldpeil                 | 41.61  | 41.52  | 41.47 | 41.36 | 41.16 | 40.33 | 40.23 | 39.62 | 39.42 | 39.90 | 40.20 | 40.86 | 40.88 | 40.97 | 40.91 | 40.94 | 40.93 | 40.96 | 41.04 |
| Tussenafstand terrein        | 2.57   | 2.88   | 2.73  | 2.65  | 2.68  | 2.26  | 0.30  | 0.70  | 0.71  | 0.81  |       | 2.17  | 1.55  | 2.13  | 1.34  | 1.76  | 2.50  | 2.28  |       |
| Gecumuleerde afstand terrein | -14.19 | -11.32 | -8.59 | -5.94 | -3.26 | -1.00 | -0.70 | 0.00  | 0.71  | 1.52  |       | 3.69  | 5.23  | 7.37  | 8.70  | 10.47 | 12.96 | 15.24 |       |
| Slibpeil                     |        |        |       |       |       | 39.62 | 39.65 | 39.90 |       |       |       |       |       |       |       |       |       |       |       |
| Tussenafstand slib           |        |        |       |       |       |       | 0.70  | 0.71  |       |       |       |       |       |       |       |       |       |       |       |
| Gecumuleerde afstand slib    |        |        |       |       |       | -0.70 | 0.00  | 0.71  |       |       |       |       |       |       |       |       |       |       |       |

Gemeente Halle

B1025

Groebengracht

VHAG: 6766

Locatie atlaspunt (LB72): X-coördinaat: 137755,9468 Y-coördinaat: 158640,6418

DWARSPROFIELPLAN

Atlaspunt - 103  
Datum opmeting: 2001-09-18  
Schaal: 1/100

