


LEGENDE BIJKOMENDE SYMBOLEN EN LAYERS

VOORST.	NAAM	OMSCHRIJVING
	af	afsluiting
	groen	beginpunt begroeiing
	hoogte	hoogtepeil in TAW
	dwarsas	midden dwarsprofiel
	dwarsvastebodembodem	vaste bodemlijn
	dwarsslabbodem	slibbodemlijn
	kunstwerken	projectie kunstwerken

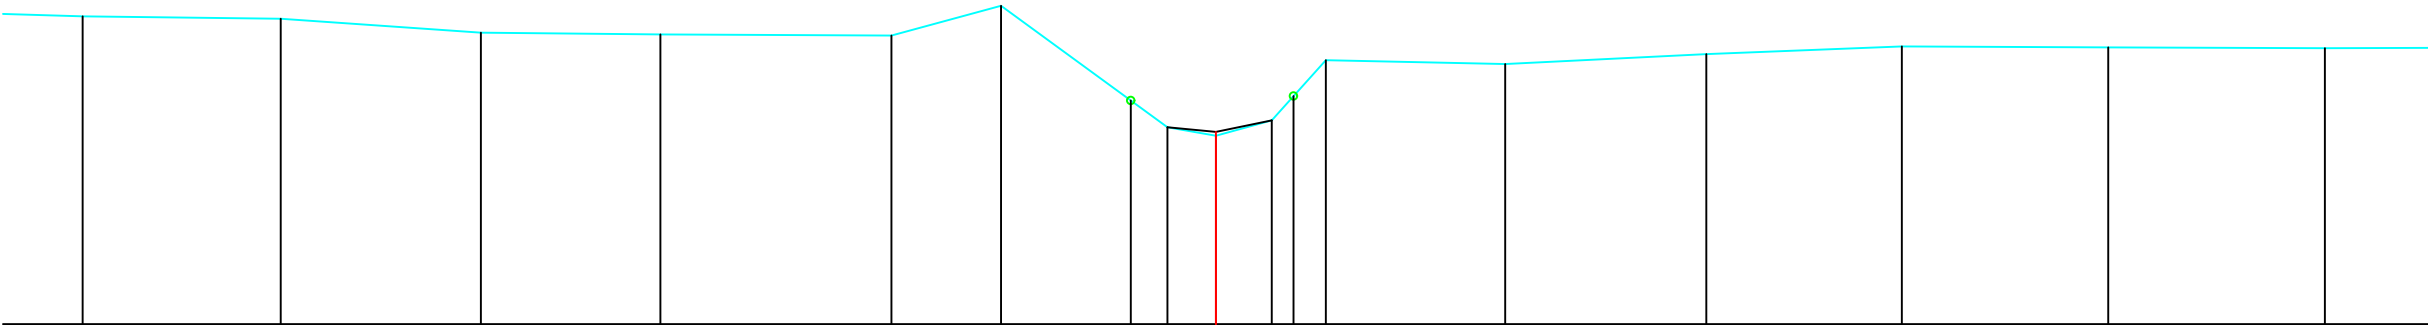

Maaiveldpeil	42.07	42.04	41.85	41.83	41.82	42.21	40.96	40.60	40.49	40.69	41.02	41.49	41.44	41.57	41.67	41.66	41.65	
Tussenafstand terrein		2.62	2.65	2.37	3.06	1.45	2.20	0.64	0.74	0.72	2.37	2.66	2.59	2.73	2.87	2.8		
Gecumuleerde afstand terrein	-14.99	-12.37	-9.72	-7.35	-4.29	-2.84	-0.64	0.00	0.74	1.45	3.83	6.49	9.07	11.80	14.67			
Slibpeil								40.60	40.54	40.69								
Tussenafstand slib									0.64	0.74								
Gecumuleerde afstand slib								-0.64	0.00	0.74								

Gemeente Halle

B1025

Groebengracht

VHAG: 6766

Locatie atlaspunt (LB72): X-coördinaat: 137541,2692 Y-coördinaat: 158492,4203

DWARSPROFIELPLAN

Atlaspunt - 110
Datum opmeting: 2001-09-18
Schaal: 1/100



VLAAMS-
BRABANT