


LEGENDE BIJKOMENDE SYMBOLEN EN LAYERS

| VOORST.                                                                          | NAAM            | OMSCHRIJVING          |
|----------------------------------------------------------------------------------|-----------------|-----------------------|
|  | af              | afsluiting            |
|  | groen           | beginpunt begroeiing  |
|  | hoogte          | hoogtepeil in TAW     |
|  | dwarsas         | midden dwarsprofiel   |
|  | dwarsvastebodem | vaste bodemlijn       |
|  | dwarsslib       | slibbodemlijn         |
|  | kunstwerken     | projectie kunstwerken |

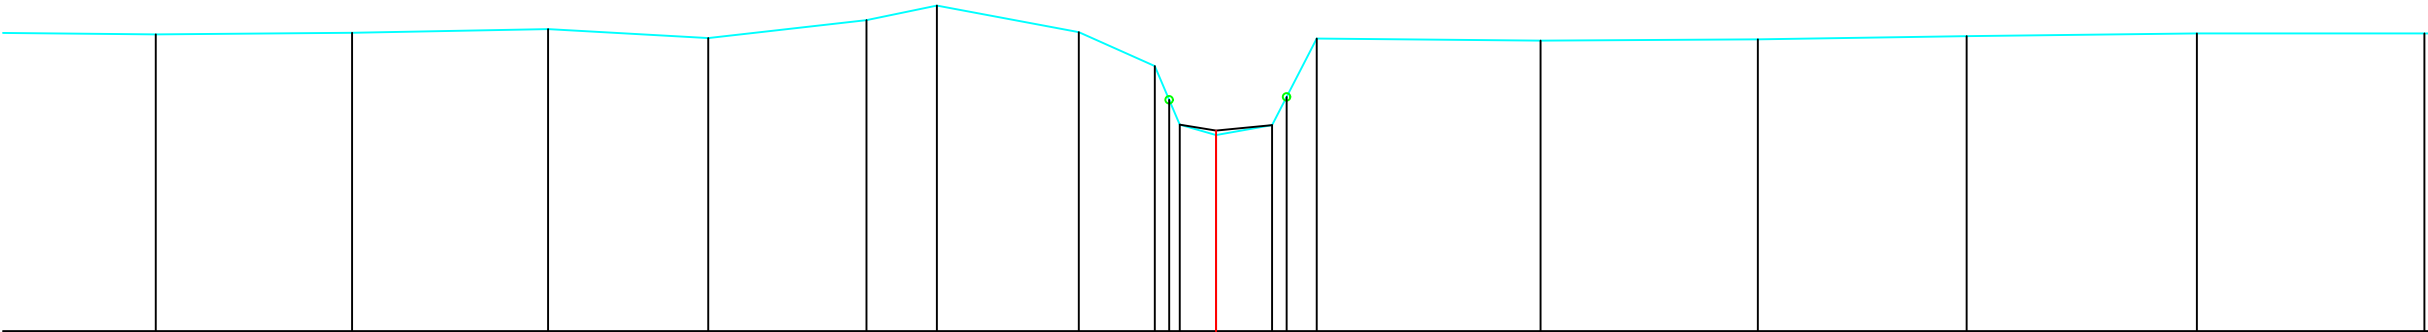

|                              |        
|------------------------------|--------|--------|-------|-------|-------|-------|-------|-------|-------|-------|-------|-------|-------|-------|-------|-------|-------|-------|-------|
| Maaiveldpeil                 | 41.93  | 41.95  | 41.99 | 41.88 | 42.11 | 42.31 | 41.95 | 41.50 | 41.06 | 40.73 | 40.59 | 40.72 | 41.10 | 41.87 | 41.84 | 41.86 | 41.90 | 41.94 | 41.94 |
| Tussenafstand terrein        | 2.59   | 2.60   | 2.59  | 2.12  | 2.09  | 0.93  | 1.88  | 1.01  | 0.33  | 0.48  | 0.74  | 0.59  | 2.96  | 2.88  | 2.76  | 3.05  | 3.01  |       |       |
| Gecumuleerde afstand terrein | -14.03 | -11.43 | -8.84 | -6.72 | -4.62 | -3.69 | -1.81 | -0.81 | -0.48 | 0.00  | 0.74  | 1.33  | 4.29  | 7.17  | 9.93  | 12.97 | 15.99 |       |       |
| Slibpeil                     |        |        |       |       |       |       |       | 40.73 | 40.65 | 40.72 |       |       |       |       |       |       |       |       |       |
| Tussenafstand slib           |        |        |       |       |       |       |       | 0.48  | 0.74  |       |       |       |       |       |       |       |       |       |       |
| Gecumuleerde afstand slib    |        |        |       |       |       |       |       | -0.48 | 0.00  | 0.74  |       |       |       |       |       |       |       |       |       |

Gemeente Halle

B1025

Groebengracht

VHAG: 6766

Locatie atlaspunt (LB72): X-coördinaat: 137472,3706 Y-coördinaat: 158453,8859

DWARSPROFIELPLAN

Atlaspunt - 112  
Datum opmeting: 2001-09-18  
Schaal: 1/100

