


LEGENDE BIJKOMENDE SYMBOLEN EN LAYERS

VOORST.	NAAM	OMSCHRIJVING
	af	afsluiting
	groen	beginpunt begroeiing
	hoogte	hoogtepeil in TAW
	dwarsas	midden dwarsprofiel
	dwarsvastebodembodem	vaste bodemlijn
	dwarsslib	slibbodemlijn
	kunstwerken	projectie kunstwerken

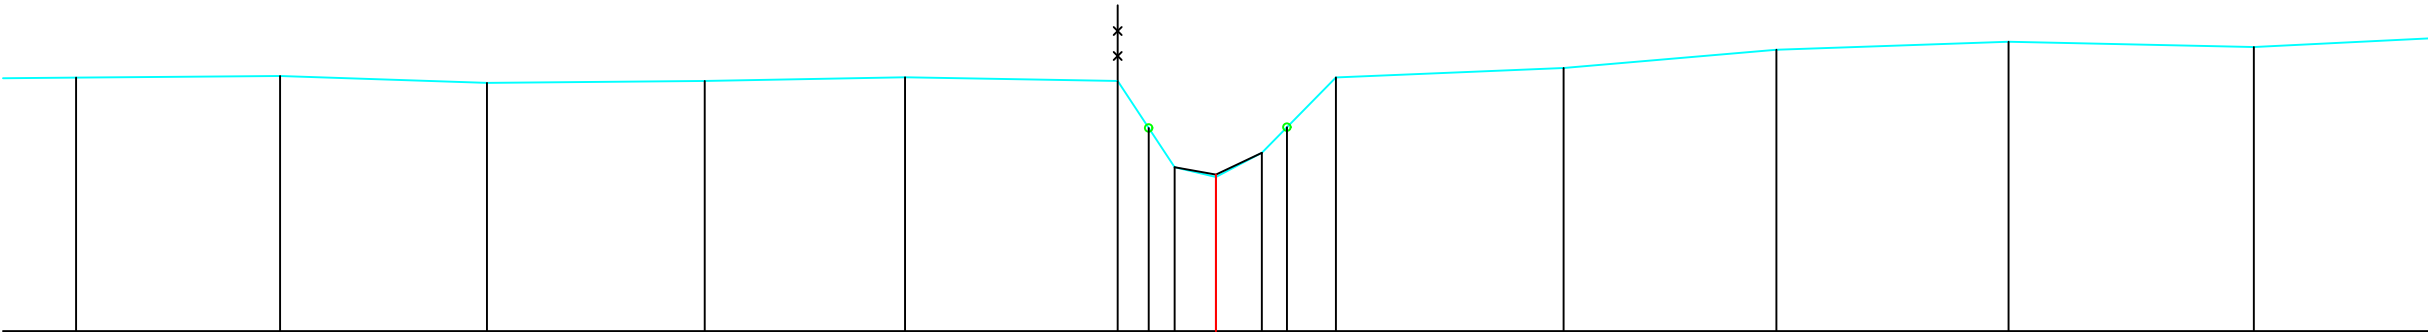

Maaiveldpeil	42.35	42.37	42.28	42.31	42.36	42.31	41.69	41.17	41.04	41.36	41.70	42.35	42.48	42.72	42.83	42.76	
Tussenafstand terrein		2.70	2.74	2.88	2.65	2.81	0.75	0.55	0.61	0.98		3.01	2.82	3.07	3.25	3.04	
Gecumuleerde afstand terrein	-15.08	-12.38	-9.64	-6.76	-4.11	-1.30	-0.55	0.00	0.61	1.59		4.60	7.41	10.48	13.73		
Slibpeil																	
Tussenafstand slib																	
Gecumuleerde afstand slib																	

Gemeente Pepingen

B1025 **Groebengracht**

VHAG: 6766

Locatie atlaspunt (LB72): X-coördinaat: 137386,0943 Y-coördinaat: 158427,1845

DWARSPROFIELPLAN

Atlaspunt - 115
Datum opmeting: 2001-09-18
Schaal: 1/100

