


LEGENDE BIJKOMENDE SYMBOLEN EN LAYERS

VOORST.	NAAM	OMSCHRIJVING
	af	afsluiting
	groen	beginpunt begroeiing
	hoogte	hoogtepeil in TAW
	dwarsas	midden dwarsprofiel
	dwarsvastebodembodem	vaste bodemlijn
	dwarsslib	slibbodemlijn
	kunstwerken	projectie kunstwerken

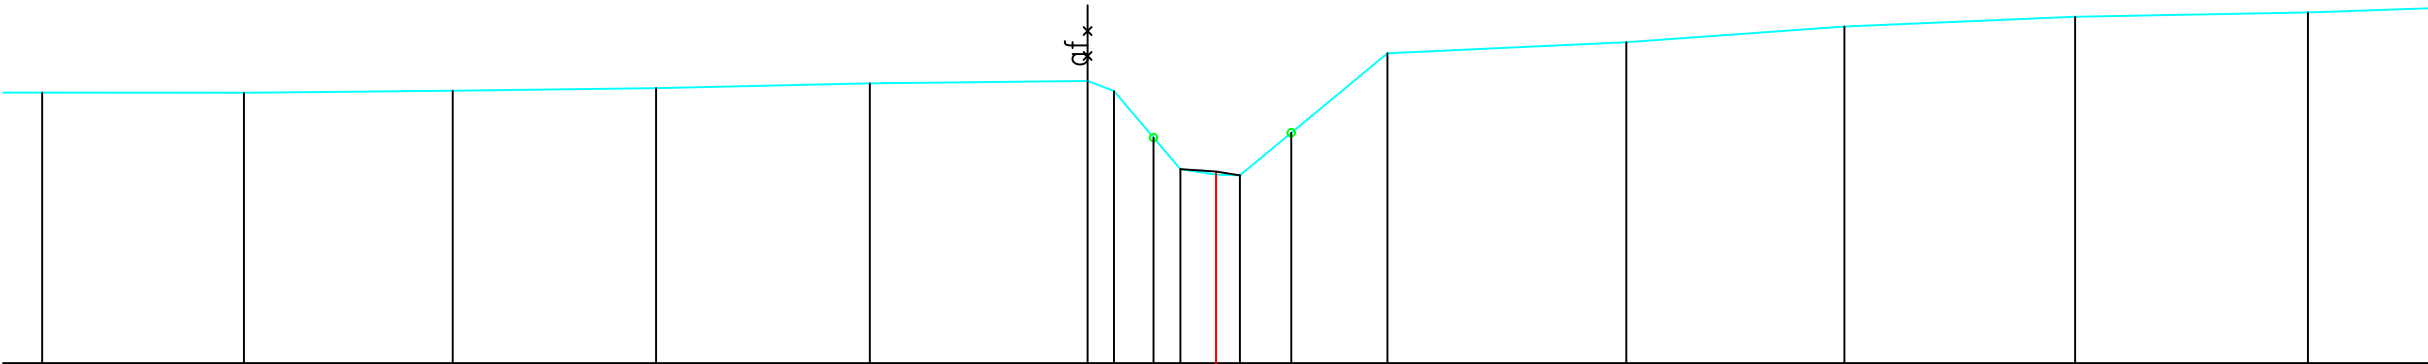

Maaiveldpeil	45.58	45.58	45.60	45.64	45.70	45.73	45.60	44.98	44.56	44.49	44.48	45.05	46.10	46.24	46.45	46.58	46.64	
Tussenafstand terrein		2.67	2.76	2.69	2.83	2.88	0.35	0.88	0.47	0.32		1.95		3.16	2.88	3.05	3.08	3.1
Gecumuleerde afstand terrein	-15.53	-12.86	-10.10	-7.41	-4.58	-1.70	-1.35	-0.47	0.00	0.32			2.27	5.43	8.31	11.37	14.44	
Slibpeil																		
Tussenafstand slib																		
Gecumuleerde afstand slib																		

Gemeente Pepingen

B1025 **Groebengracht**

VHAG: 6766

Locatie atlaspunt (LB72): X-coördinaat: 137066,4119 Y-coördinaat: 158263,1425

DWARSPROFIELPLAN

Atlaspunt - 124
Datum opmeting: 2001-09-18
Schaal: 1/100

