


LEGENDE BIJKOMENDE SYMBOLEN EN LAYERS

VOORST.	NAAM	OMSCHRIJVING
	af	afsluiting
	groen	beginpunt begroeiing
	hoogte	hoogtepeil in TAW
	dwarsas	midden dwarsprofiel
	dwarsvastebodem	vaste bodemlijn
	dwarsslib	slibbodemlijn
	kunstwerken	projectie kunstwerken

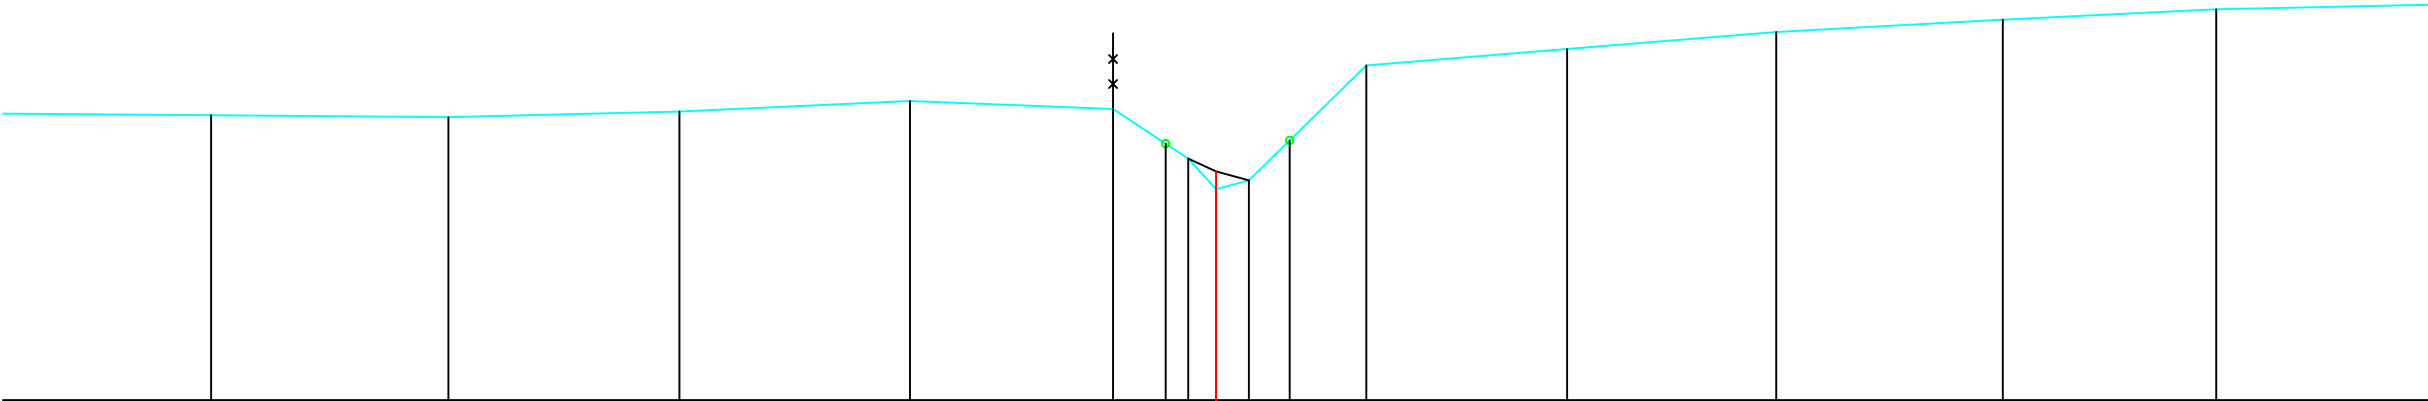

Maaiveldpeil	45.77	45.74	45.82	45.96	45.85	45.39	45.19	44.79	44.91	45.43	46.43	46.64	46.87	47.03	47.17	47.93
Tussenafstand terrein	3.18	3.14	3.06	3.05	2.69	0.99	0.37	0.43	1.55	2.66	2.77	3.00	2.82	3.02		
Gecumuleerde afstand terrein	-13.29	-10.16	-7.10	-4.05	-1.36	-0.37	0.00	0.43	1.99	4.64	7.41	10.41	13.23	16.25		
Slibpeil						45.19	45.02	44.91								
Tussenafstand slib						0.37	0.43									
Gecumuleerde afstand slib						-0.37	0.00	0.43								

Gemeente Pepingen

B1025

Groebengracht

VHAG: 6766

Locatie atlaspunt (LB72): X-coördinaat: 137046,1425 Y-coördinaat: 158222,969

DWARSPROFIELPLAN

Atlaspunt - 125
Datum opmeting: 2001-09-18
Schaal: 1/100



VLAAMS-
BRABANT