


LEGENDE BIJKOMENDE SYMBOLEN EN LAYERS

| VOORST.                                                                           | NAAM                 | OMSCHRIJVING          |
|-----------------------------------------------------------------------------------|----------------------|-----------------------|
|  | af                   | afsluiting            |
|  | groen                | beginpunt begroeiing  |
|  | hoogte               | hoogtepeil in TAW     |
|  | dwarsas              | midden dwarsprofiel   |
|  | dwarsvastebodembodem | vaste bodemlijn       |
|  | dwarsslib            | slibbodemlijn         |
|  | kunstwerken          | projectie kunstwerken |

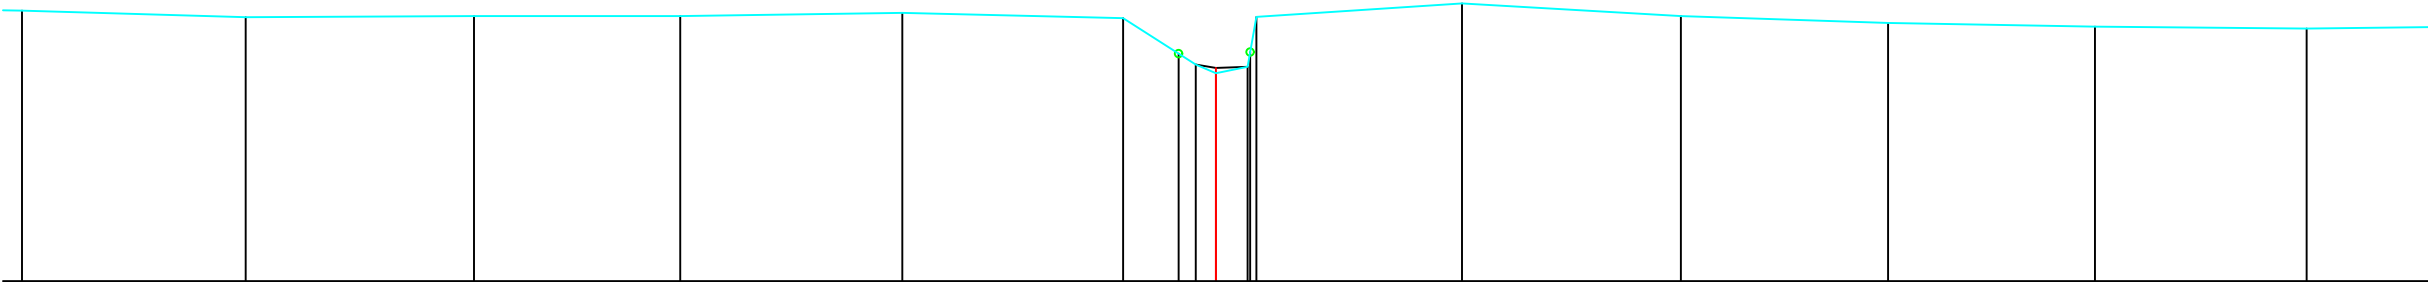

|                              |        |        |       |       |       |       |       |       |       |       |       |       |       |       |       |      |
|------------------------------|--------|--------|-------|-------|-------|-------|-------|-------|-------|-------|-------|-------|-------|-------|-------|------|
| Maaiveldpeil                 | 49.30  | 49.49  | 49.50 | 49.50 | 49.55 | 49.48 | 49.00 | 48.86 | 48.83 | 49.49 | 49.67 | 49.50 | 49.41 | 49.37 | 49.34 |      |
| Tussenafstand terrein        |        | 2.96   | 3.02  | 2.73  | 2.94  | 2.92  | 0.96  | 0.27  | 0.42  |       | 2.72  | 2.90  | 2.74  | 2.74  | 2.80  | 2.76 |
| Gecumuleerde afstand terrein | -13.73 | -12.83 | -9.82 | -7.09 | -4.15 | -1.23 | -0.27 | 0.00  | 0.42  | 0.53  | 3.25  | 6.15  | 8.89  | 11.63 | 14.43 |      |
| Slibpeil                     |        |        |       |       |       |       | 48.86 | 48.82 | 48.83 |       |       |       |       |       |       |      |
| Tussenafstand slib           |        |        |       |       |       |       | 0.27  | 0.42  |       |       |       |       |       |       |       |      |
| Gecumuleerde afstand slib    |        |        |       |       |       |       | -0.27 | 0.00  | 0.42  |       |       |       |       |       |       |      |

Gemeente Pepingen

**B1025** **Groebengracht**

VHAG: 6766

Locatie atlaspunt (LB72): X-coördinaat: 136614,9071 Y-coördinaat: 157996,3024

DWARSPROFIELPLAN

Atlaspunt - 139  
Datum opmeting: 2001-09-18  
Schaal: 1/100

