


LEGENDE BIJKOMENDE SYMBOLEN EN LAYERS

| VOORST.                                                                           | NAAM            | OMSCHRIJVING          |
|-----------------------------------------------------------------------------------|-----------------|-----------------------|
|  | af              | afsluiting            |
|  | groen           | beginpunt begroeiing  |
|   | hoogte          | hoogtepeil in TAW     |
|   | dwarsas         | midden dwarsprofiel   |
|   | dwarsvastebodem | vaste bodemlijn       |
|   | dwarsslib       | slibbodemlijn         |
|   | kunstwerken     | projectie kunstwerken |

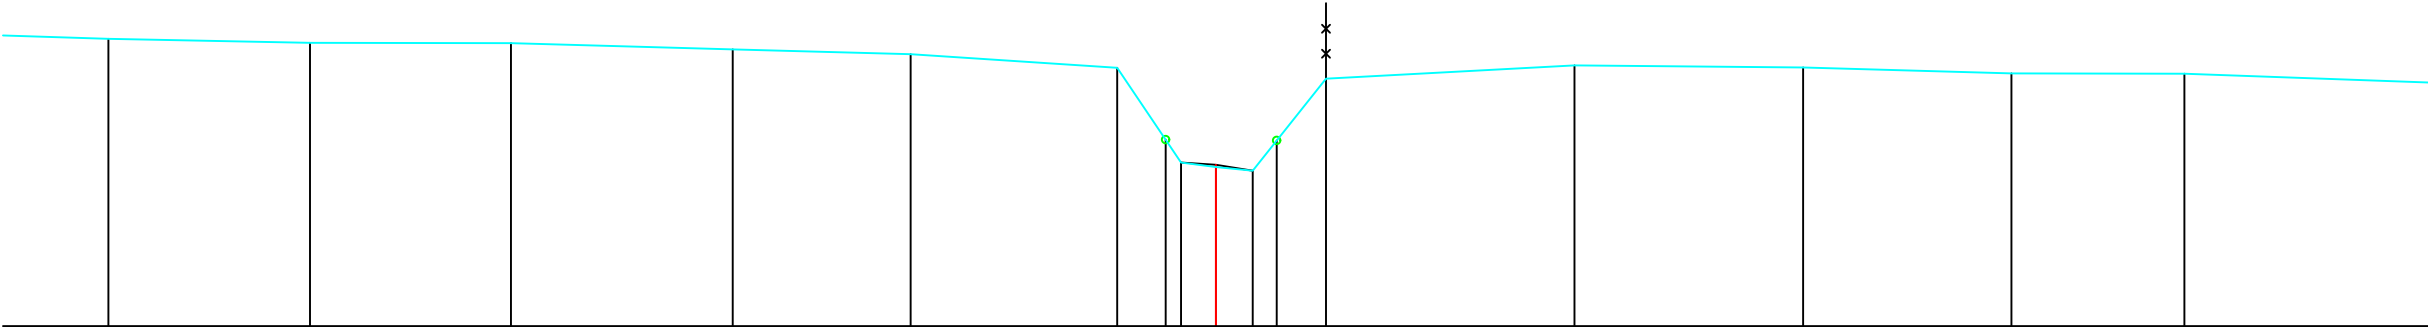

|                              |        |        |       |       |       |       |       |       |       |       |       |       |       |       |       |       |
|------------------------------|--------|--------|-------|-------|-------|-------|-------|-------|-------|-------|-------|-------|-------|-------|-------|-------|
| Maaiveldpeil                 | 52.80  | 52.75  | 52.74 | 52.66 | 52.60 | 52.42 | 51.47 | 51.16 | 51.10 | 51.06 | 51.46 | 52.27 | 52.45 | 52.42 | 52.34 | 52.34 |
| Tussenafstand terrein        | 58     | 2.67   | 2.66  | 2.93  | 2.35  | 2.73  | 0.84  | 0.46  | 0.49  | 0.97  | 3.29  | 3.03  | 2.76  | 2.29  | 3.57  |       |
| Gecumuleerde afstand terrein | -14.65 | -11.98 | -9.33 | -6.39 | -4.04 | -1.31 | -0.46 | 0.00  | 0.49  | 1.46  | 4.74  | 7.77  | 10.52 | 12.81 |       |       |
| Slibpeil                     |        |        |       |       |       |       | 51.16 | 51.13 | 51.06 |       |       |       |       |       |       |       |
| Tussenafstand slib           |        |        |       |       |       |       | 0.46  | 0.49  |       |       |       |       |       |       |       |       |
| Gecumuleerde afstand slib    |        |        |       |       |       |       | -0.46 | 0.00  | 0.49  |       |       |       |       |       |       |       |

Gemeente Pepingen

**B1025** **Groebengracht**

VHAG: 6766

Locatie atlaspunt (LB72): X-coördinaat: 136565,2641 Y-coördinaat: 157836,6116

DWARSPROFIELPLAN

Atlaspunt - 144  
Datum opmeting: 2001-09-18  
Schaal: 1/100

