


LEGENDE BIJKOMENDE SYMBOLEN EN LAYERS

VOORST.	NAAM	OMSCHRIJVING
	af	afsluiting
	groen	beginpunt begroeiing
	hoogte	hoogtepeil in TAW
	dwarsas	midden dwarsprofiel
	dwarsvastebodemplijn	vaste bodemlijn
	dwarsslib	slibbodemplijn
	kunstwerken	projectie kunstwerken

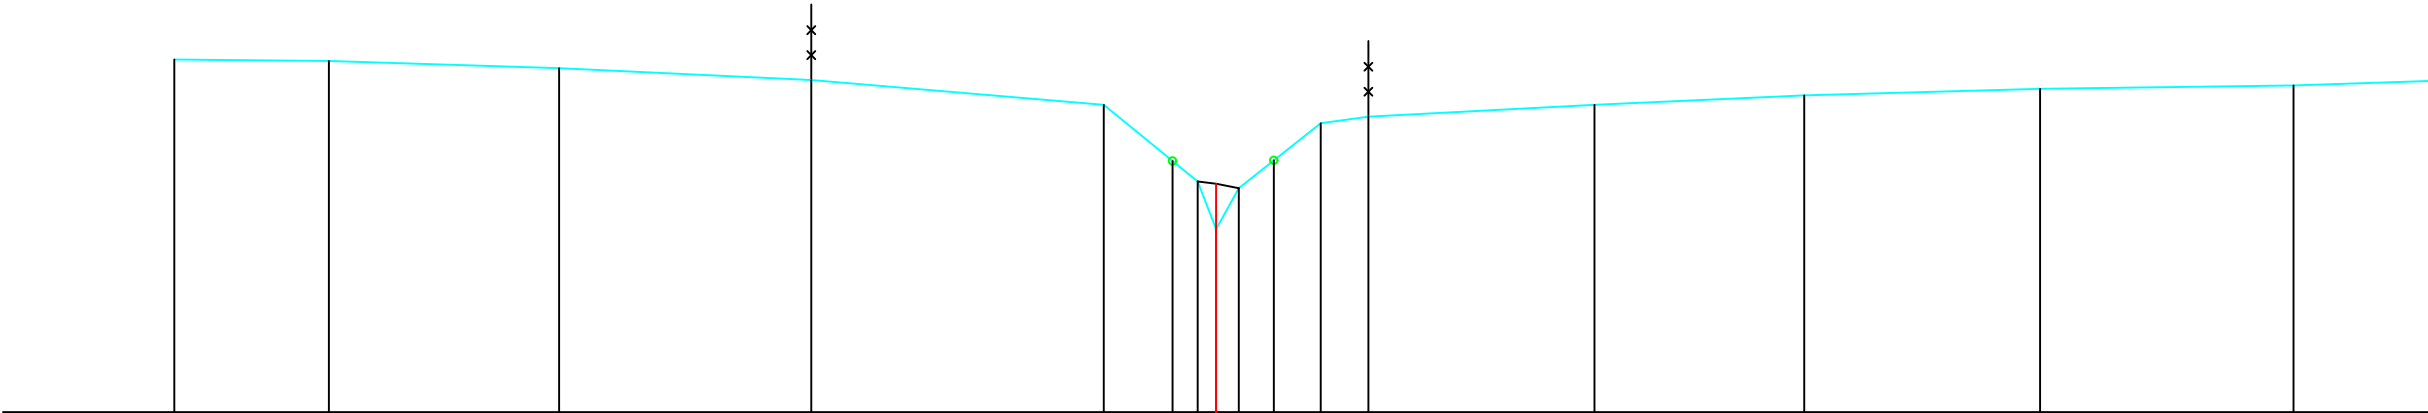

Maaiveldpeil	59.66	59.64	59.55	59.39	59.06	58.32	58.05	57.96	58.33	58.82	58.91	59.06	59.19	59.28	59.32	
Tussenafstand terrein		2.04	3.05	3.33	3.87	1.24	0.24	0.30	1.08	0.63		2.99	2.78	3.12	3.35	3.12
Gecumuleerde afstand terrein	-13.78	-11.74	-8.69	-5.36	-1.49	-0.24	-0.06	0.30	1.38	2.02		5.01	7.78	10.90	14.25	
Slibpeil						58.05	58.05	57.96								
Tussenafstand slib						0.24	0.24	0.30								
Gecumuleerde afstand slib						-0.24	-0.06	0.30								

Gemeente Pepingen

B1025

Groebengracht

VHAG: 6766

Locatie atlaspunt (LB72): X-coördinaat: 136499,1285 Y-coördinaat: 157440,0755

DWARSPROFIELPLAN

Atlaspunt - 154
Datum opmeting: 2001-09-18
Schaal: 1/100

