


LEGENDE BIJKOMENDE SYMBOLEN EN LAYERS

VOORST.	NAAM	OMSCHRIJVING
	af	afsluiting
	groen	beginpunt begroeiing
	hoogte	hoogtepeil in TAW
	dwarsas	midden dwarsprofiel
	dwarsvastebodembodem	vaste bodemlijn
	dwarsslib	slibbodemlijn
	kunstwerken	projectie kunstwerken

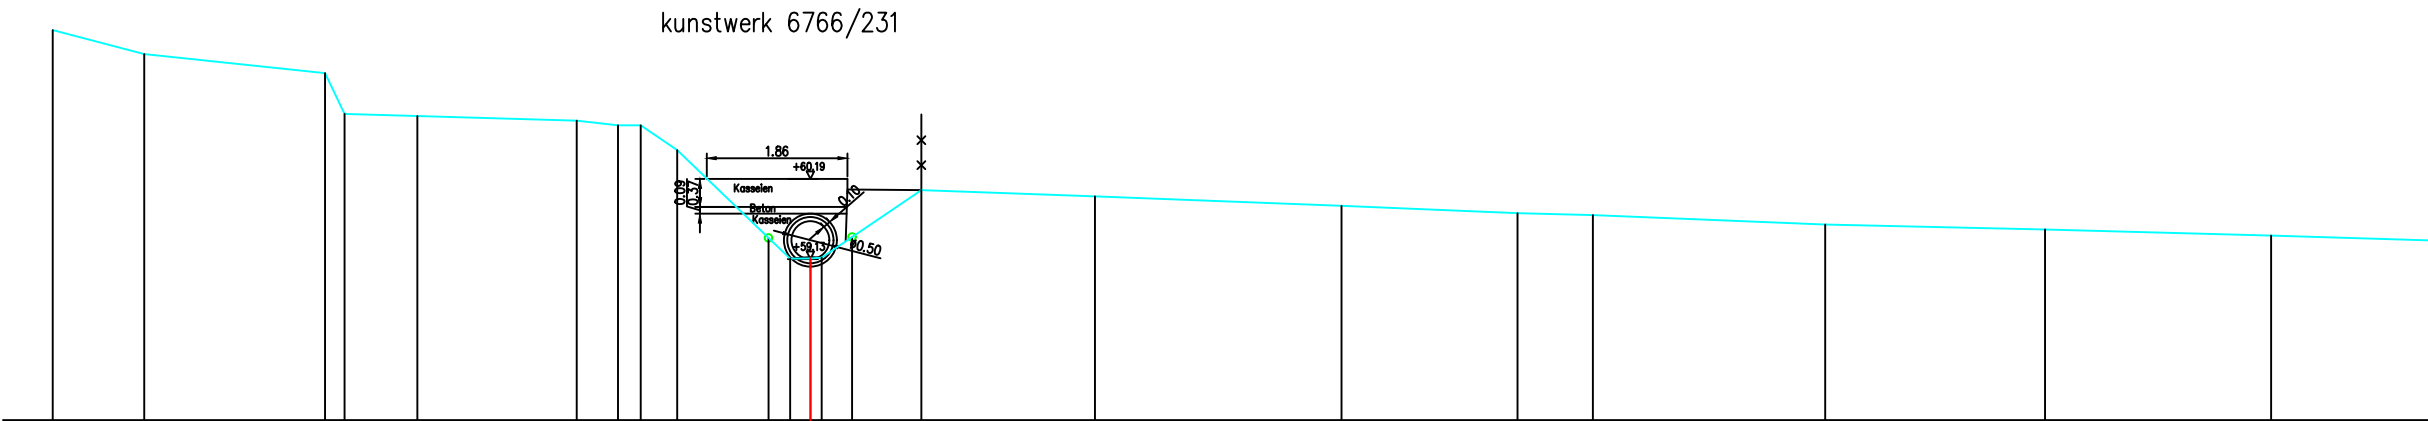

Maaiveldpeil	62.16	61.84	61.59 61.83 61.05	61.02		60.96	60.90 60.90 60.90	60.57	59.41 59.14 59.14 59.13 59.42	60.04	59.96	59.84	59.74	59.71	59.59	59.52	59.44		
Tussenafstand terrein		1.21	2.39	0.26	0.96	2.11	0.55	30.48	1.49	0.27 0.15	1.32	2.30	3.26	2.33	1.00	3.07	2.91	2.99	2.60
Gecumuleerde afstand terrein	-10.02	-8.81	-6.42 -6.16	-5.20		-3.09	-2.54 -2.24	-1.76		-0.27 0.06 0.13	1.47	3.76	7.03	9.35	10.35	13.43	16.33	19.32	
Slibpeil																			
Tussenafstand slib																			
Gecumuleerde afstand slib																			

Gemeente Pepingen

B1025 **Groebengracht**

VHAG: 6766

Locatie atlaspunt (LB72): X-coördinaat: 136467,8438 Y-coördinaat: 157428,6356

DWARSPROFIELPLAN

Atlaspunt - 156
Datum opmeting: 2001-09-18
Schaal: 1/100

