
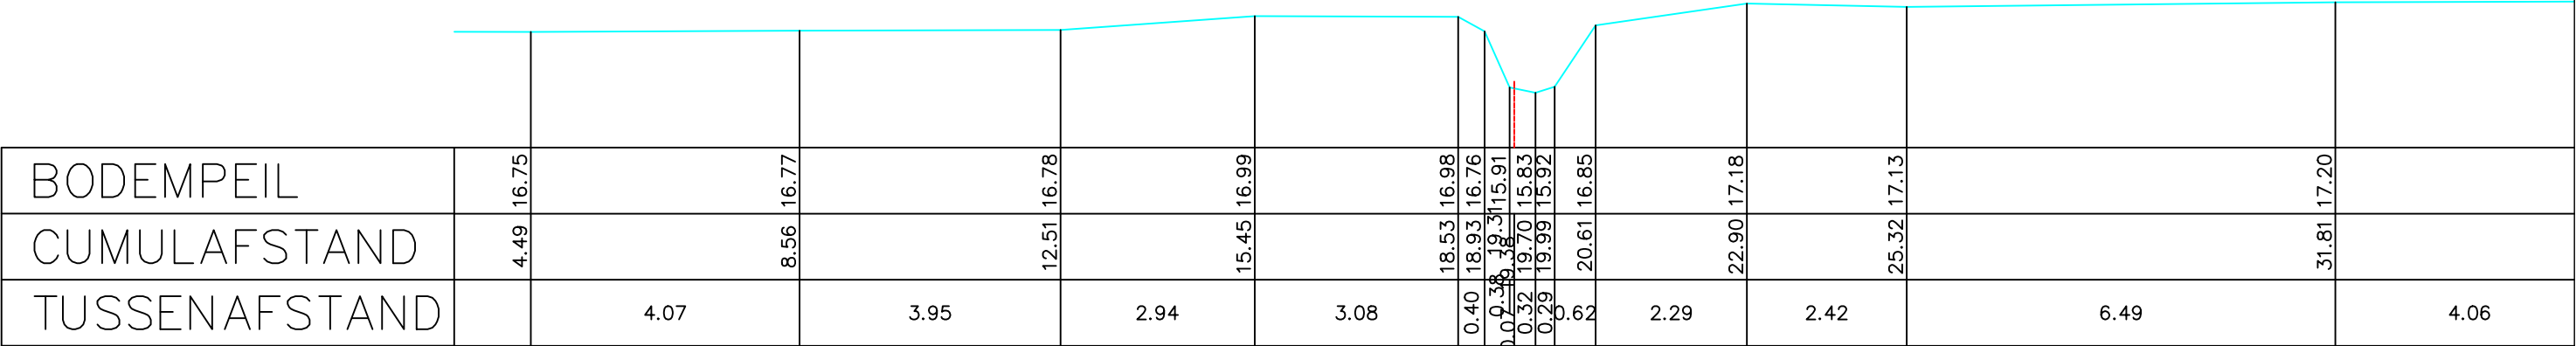


Legende

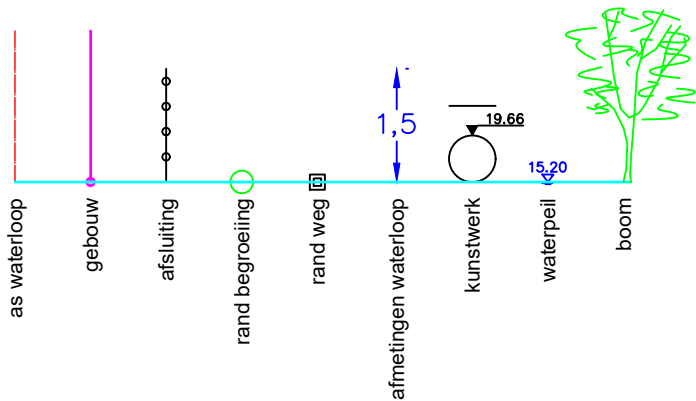

BODEMPEIL	16.75
CUMULAFSTAND	4.49
TUSSENAFSTAND	

Gemeente Meise

B6010 **Grote Heidebeek**

VHAG: 3137

Locatie ataspunt (LB72): X-coördinaat: 148214,6839 Y-coördinaat: 184692,8371

DWARSPROFIELPLAN

Ataspunt - 016
Datum opmeting: 10/04/2001
Schaal: 1/100

