
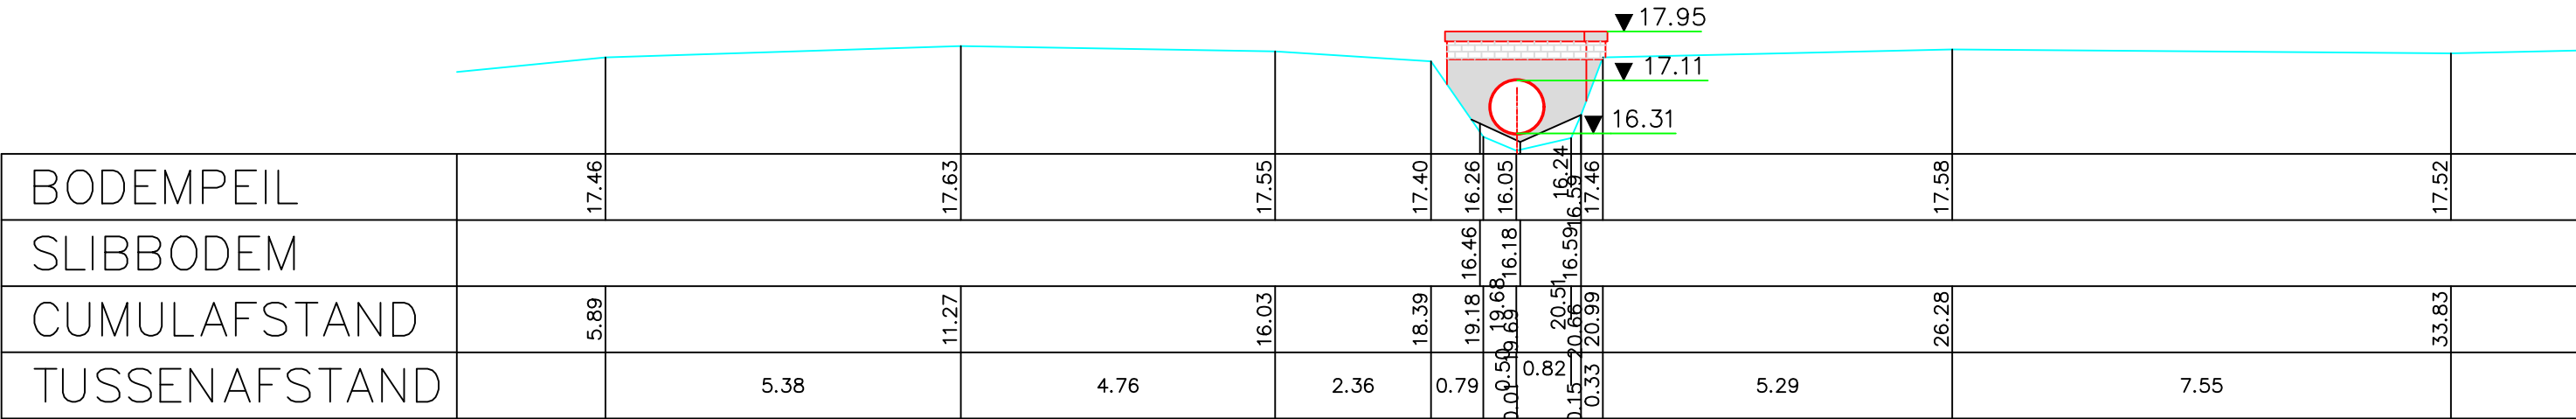


Legende

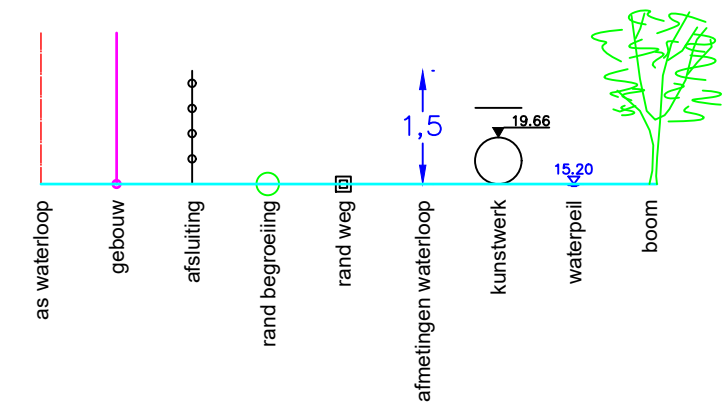

Gemeente Meise

B6010

Grote Heidebeek

VHAG: 3137

Locatie atlaspunt (LB72): X-coördinaat: 148177,5182 Y-coördinaat: 184597,4073

DWARSPROFIELPLAN

Atlaspunt - 019
Datum opmeting: 10/04/2001
Schaal: 1/100

