


Legende

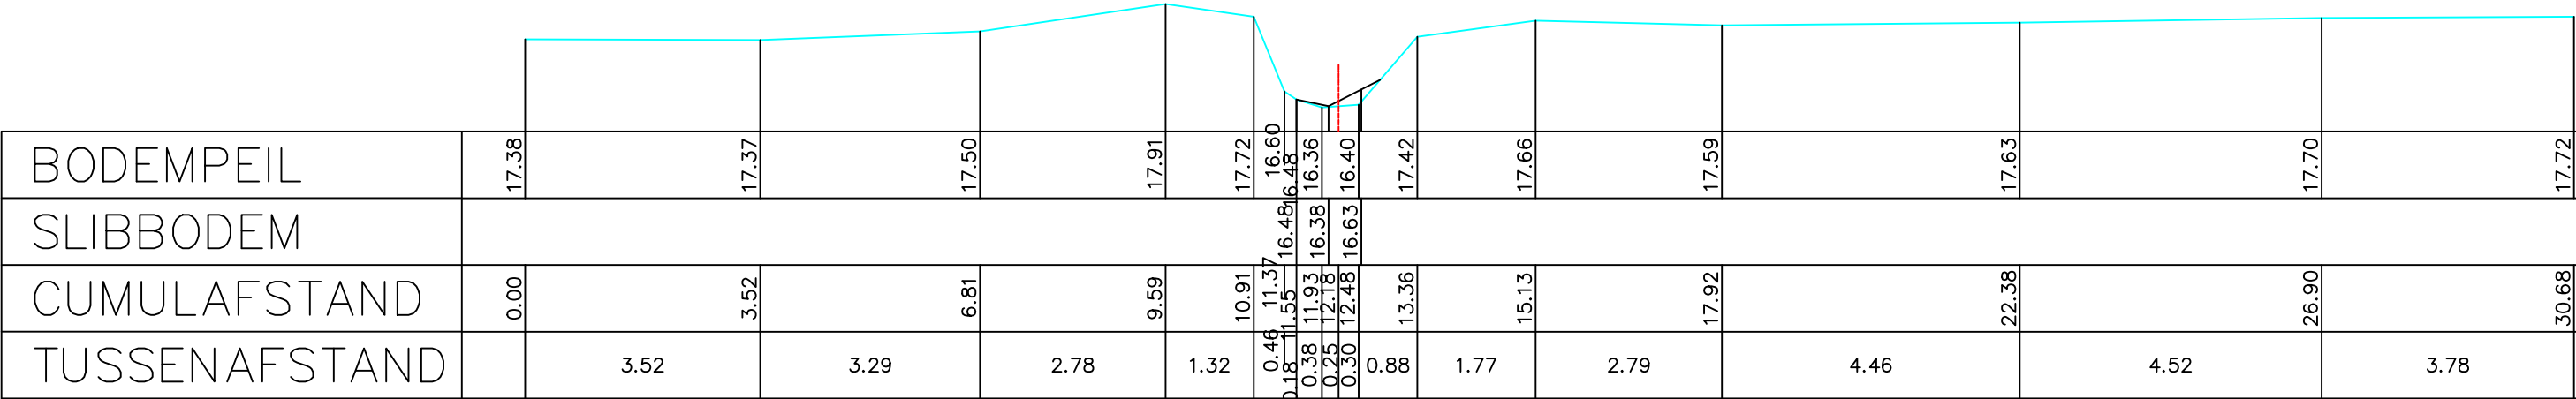

Gemeente Meise

B6010

Grote Heidebeek

VHAG: 3137

Locatie atlaspunt (LB72): X-coördinaat: 148137,5137 Y-coördinaat: 184526,6658

DWARSPROFIELPLAN

Atlaspunt - 021
Datum opmeting: 10/04/2001
Schaal: 1/100

