Legende

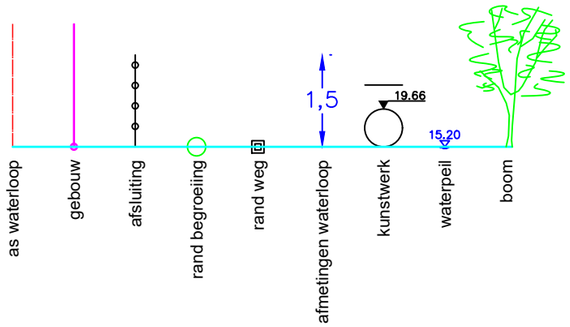

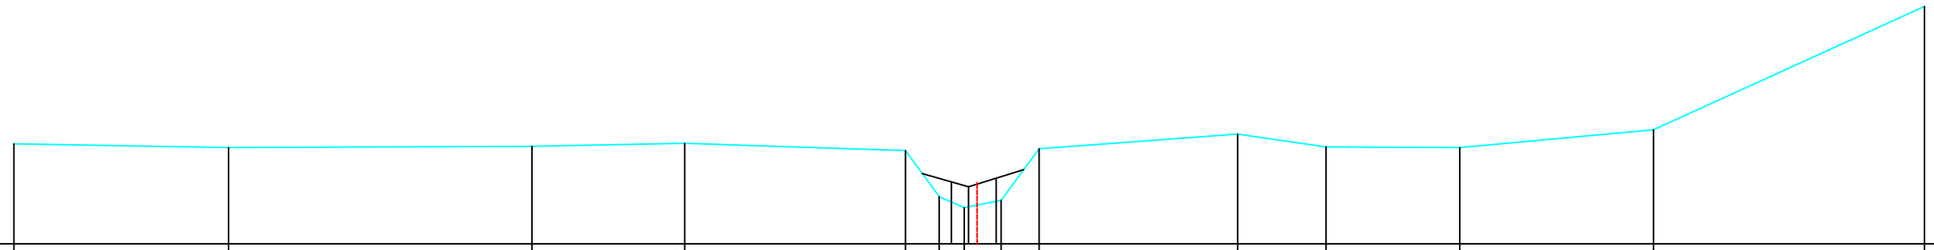

BODEMPEIL	19.63	19.57	19.59	19.64	19.52	18.77	18.59	18.71	19.55	19.79	19.58	19.57	19.86	21.87
SLIBBODEM						19.01	18.93	19.07						
CUMULAFSTAND	0.00	3.50	8.45	10.94	14.54	15.09	15.50	15.71	16.10	16.72	19.96	21.40	23.58	26.74	31.16
TUSSENAFSTAND		3.50	4.95	2.49	3.60	0.55	0.41	0.21	0.39	0.62	3.24	1.44	2.18	3.16	4.42

Gemeente Meise

B6010 **Grote Heidebeek**

VHAG: 3137

Locatie atlaspunt (LB72): X-coördinaat: 148137,3883 Y-coördinaat: 183858,4219

DWARSPROFIELPLAN

Atlaspunt - 039

Datum opmeting: 10/04/2001

Schaal: 1/100

VLAAMS-BRABANT