


Legende

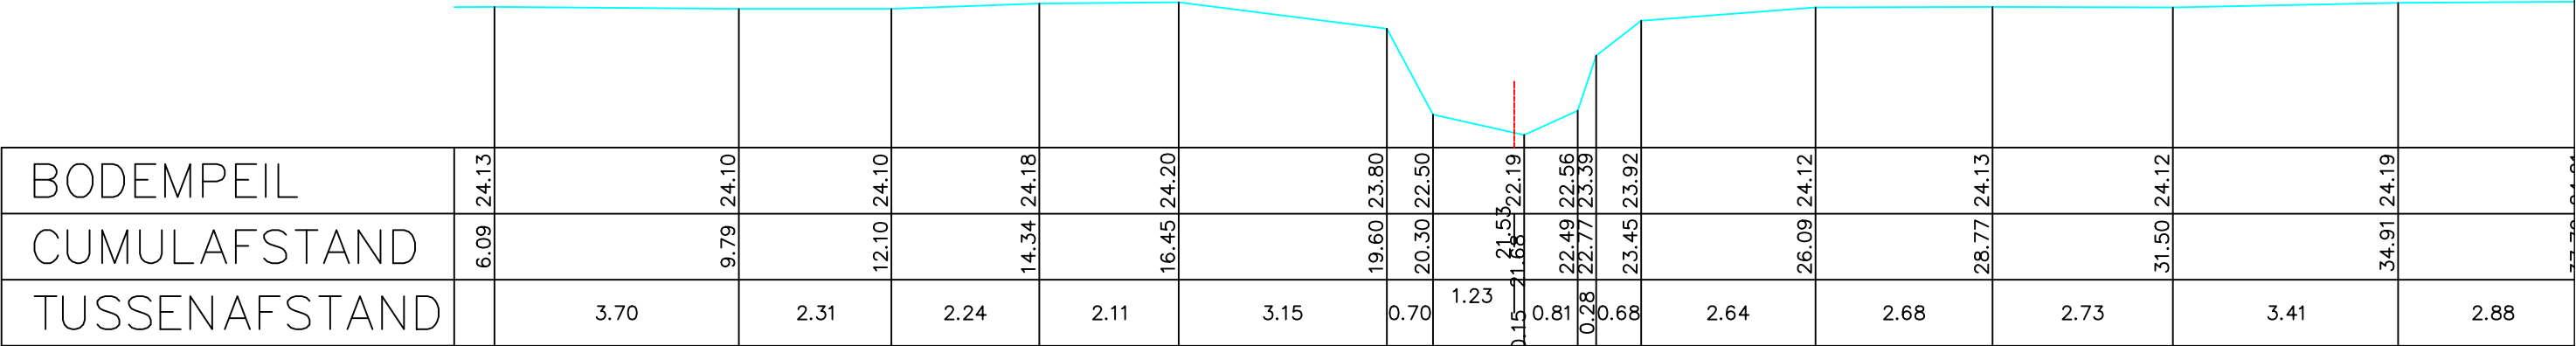

Gemeente Meise

B6010

Grote Heidebeek

VHAG: 3137

Locatie atlaspunt (LB72): X-coördinaat: 147917,1982 Y-coördinaat: 183438,14

DWARSPROFIELPLAN

Atlaspunt - 054
Datum opmeting: 10/04/2001
Schaal: 1/100

