



Legende

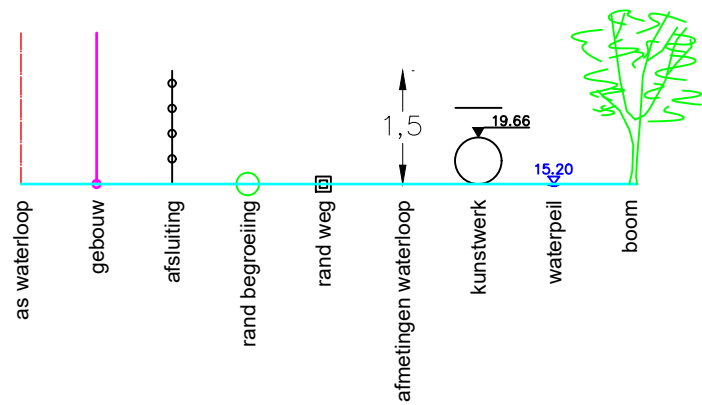

Dwarsprofiel 4
Vergelijkingsvlak 10.00 m T.A.W.
0+52.72

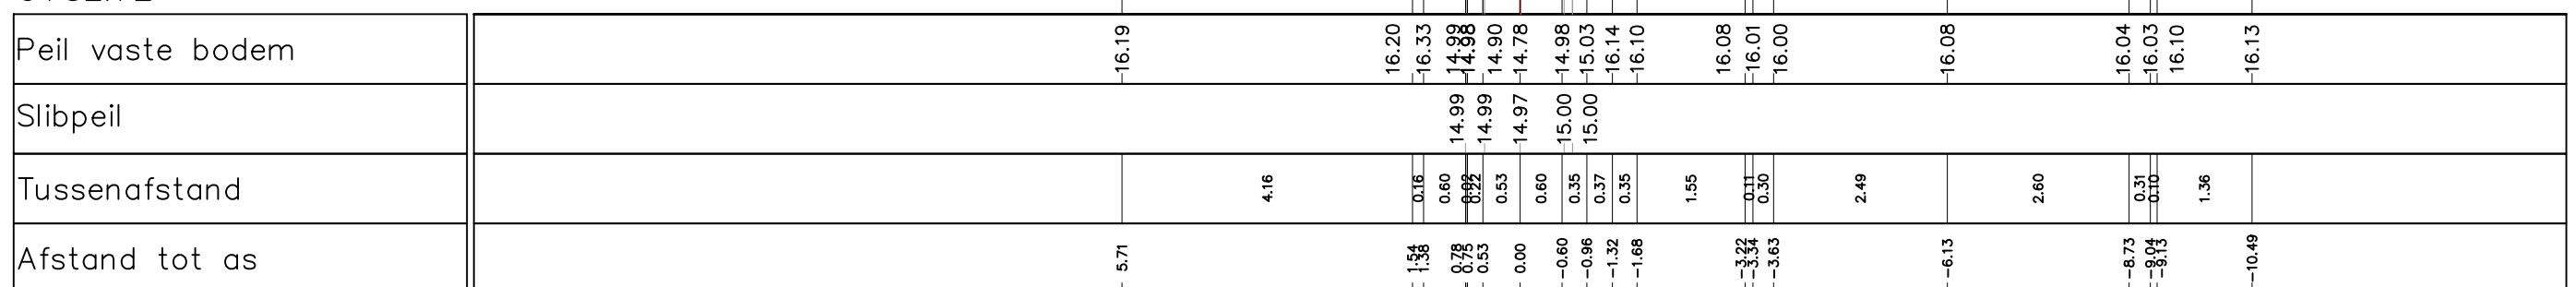

Gemeente Scherpenheuvel-Zichem

B3006

Grote Laak

VHAG: 7646

Locatie atlaspunt (LB72): X-coördinaat: 190329,4918 Y-coördinaat: 189228,0698

DWARSPROFIELPLAN

Atlaspunt - 058

Datum opmeting: 6/02/2020

Schaal: 1/100

