


Legende



Kunstwerk 7888-001

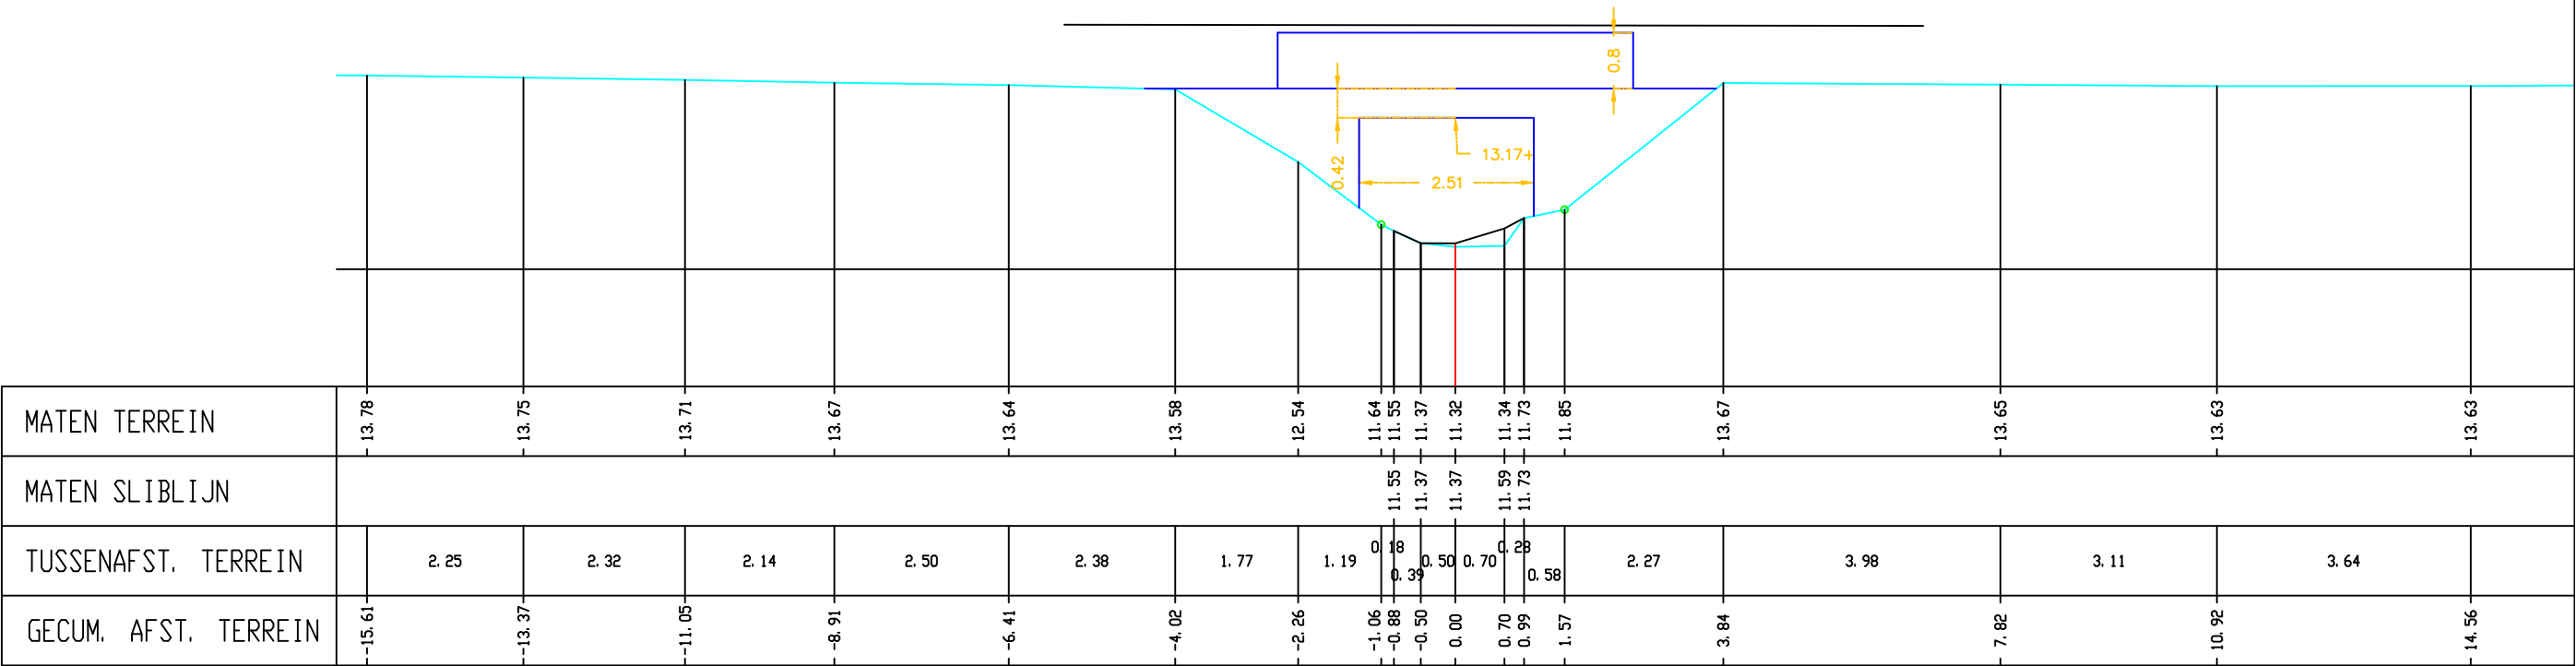

Gemeente Rotselaar

B3021

Grote Losing

VHAG: 7888

Locatie atlaspunt (LB72): X-coördinaat: 175706,2239 Y-coördinaat: 181932,7908

DWARSPROFIELPLAN

Atlaspunt - 005
Datum opmeting: 2/04/2002
Schaal: 1/100

