


Legende

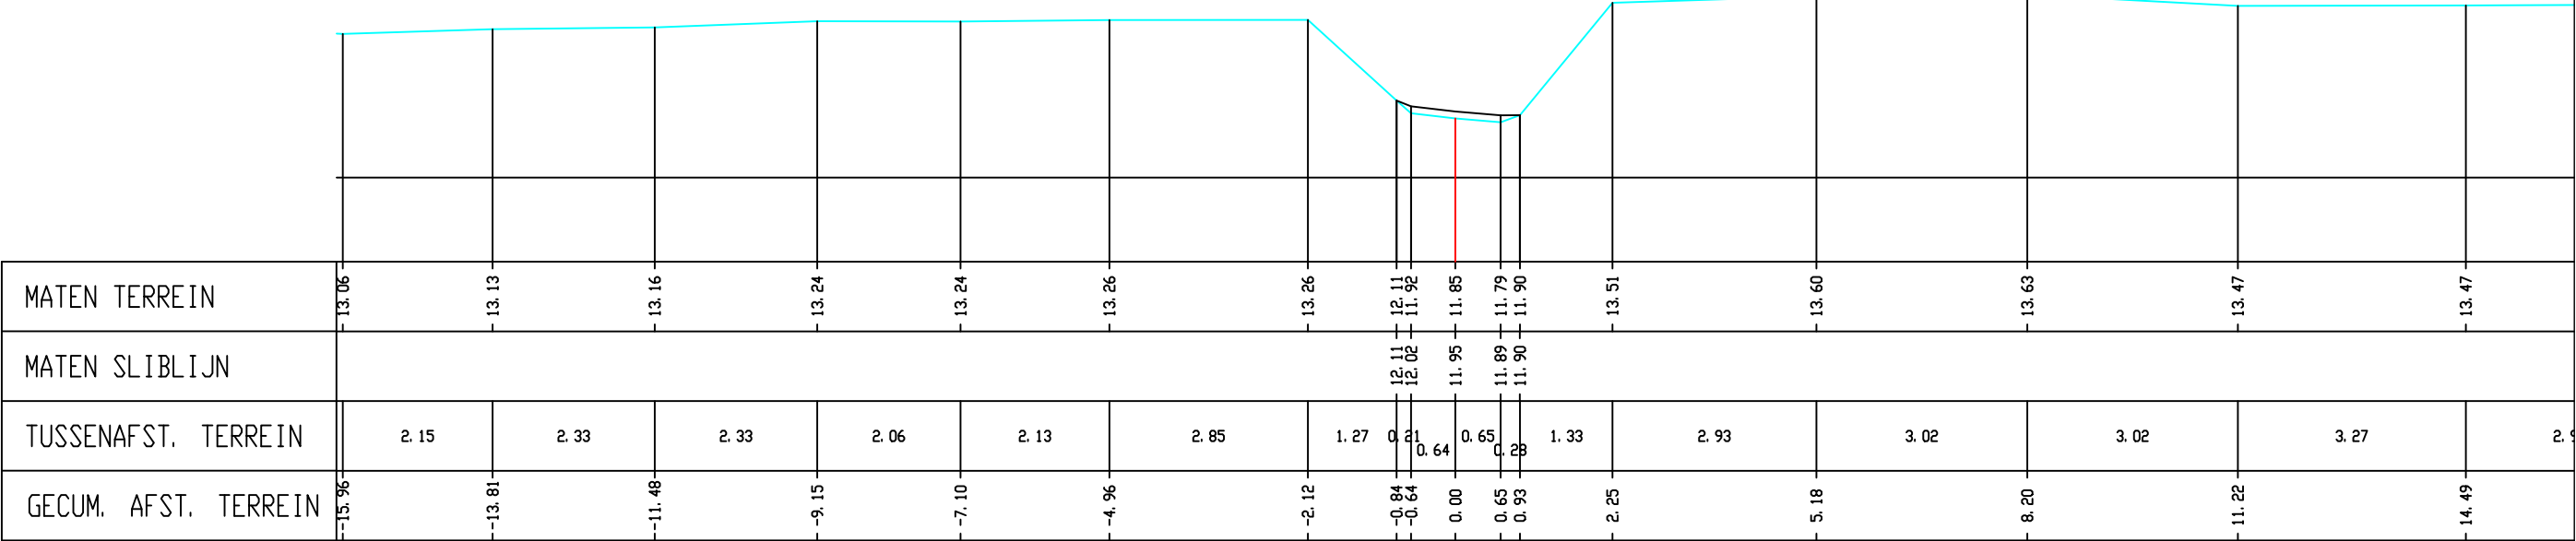

Gemeente Rotselaar

B3021

Grote Losing

VHAG: 7888

Locatie atlaspunt (LB72):

X-coördinaat: 175924,6674 Y-coördinaat: 181682,9468

DWARSPROFIELPLAN

Atlaspunt - 017

Datum opmeting: 2/04/2002

Schaal: 1/100



**VLAAMS-
BRABANT**