
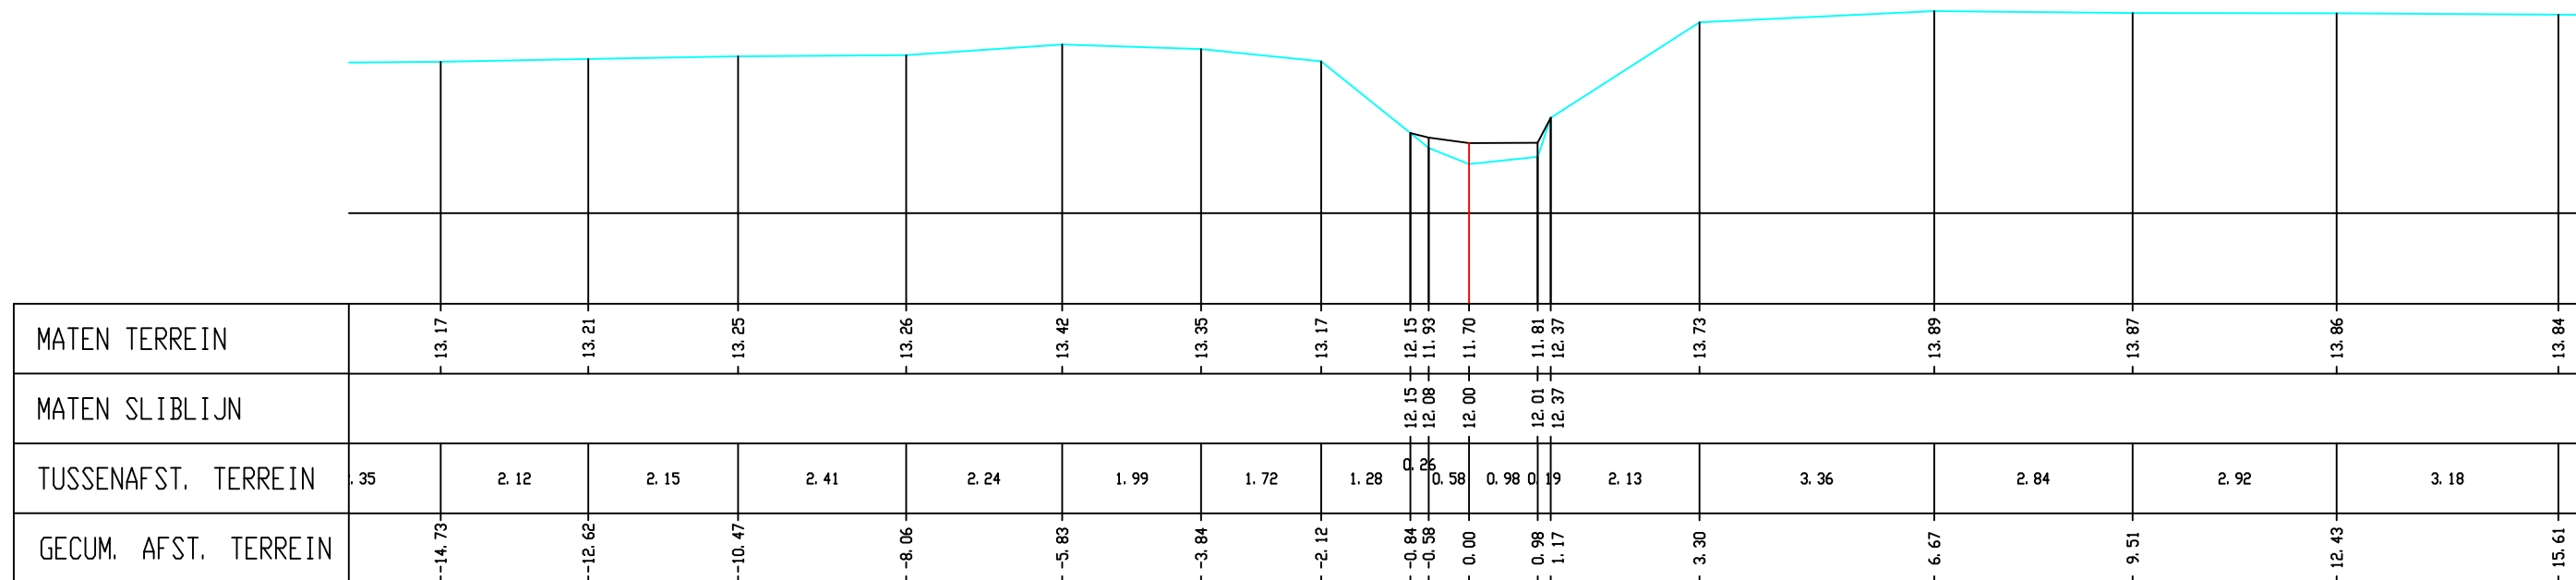


Legende

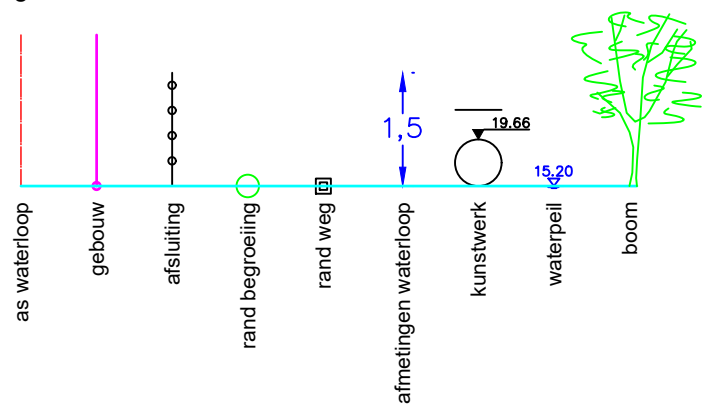

Gemeente Rotselaar

B3021

VHAG:7888

Locatie atlaspunt (LB72):

Grote Losting

DWARSPROFIELPLAN

Atlaspunt - 020

Datum opmeting: 2/04/2002

Schaal:	1/100
---------	-------

