


Legende

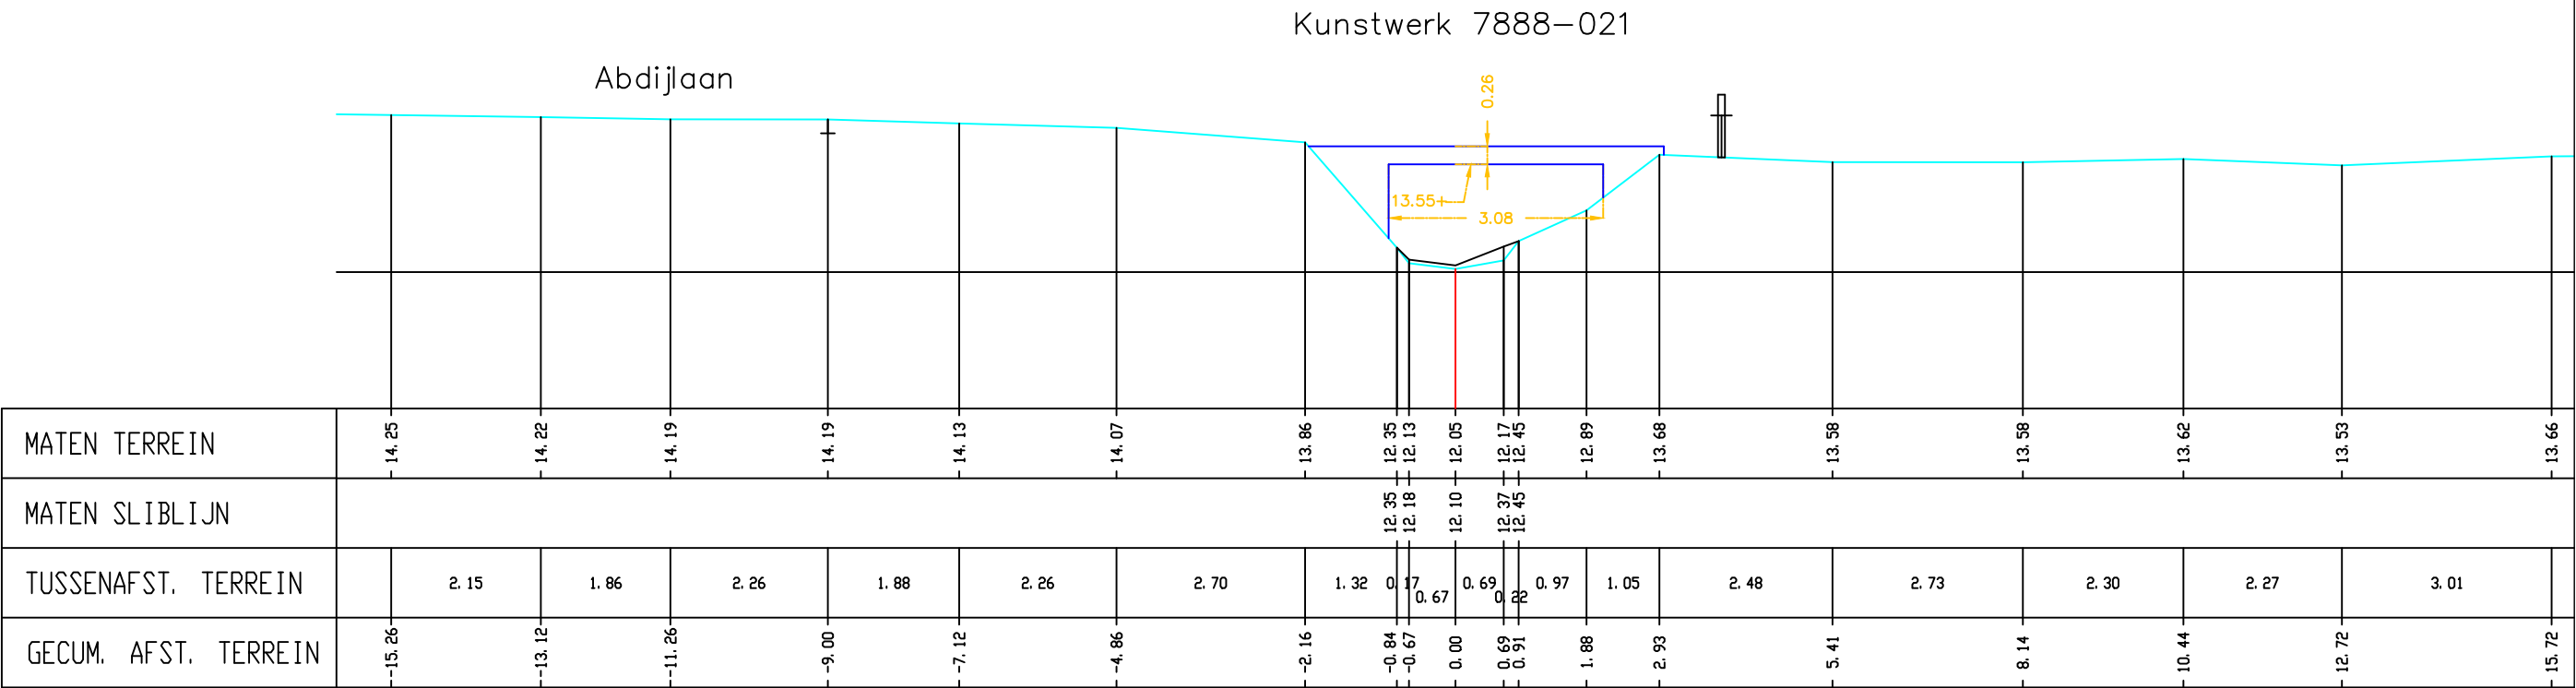

Gemeente Rotselaar

B3021

Grote Losting

VHAG: 7888

Locatie atlaspunt (LB72):

X-coördinaat: 175996,1739 Y-coördinaat: 181585,3879

DWARSPROFIELPLAN

Atlaspunt - 022

Datum opmeting: 2/04/2002

Schaal: 1/100



**VLAAMS-
BRABANT**