



Legende

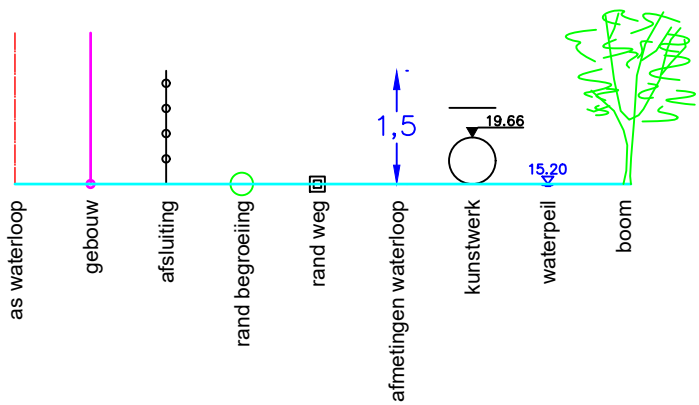

Kunstwerk 7888-021

Abdijlaan

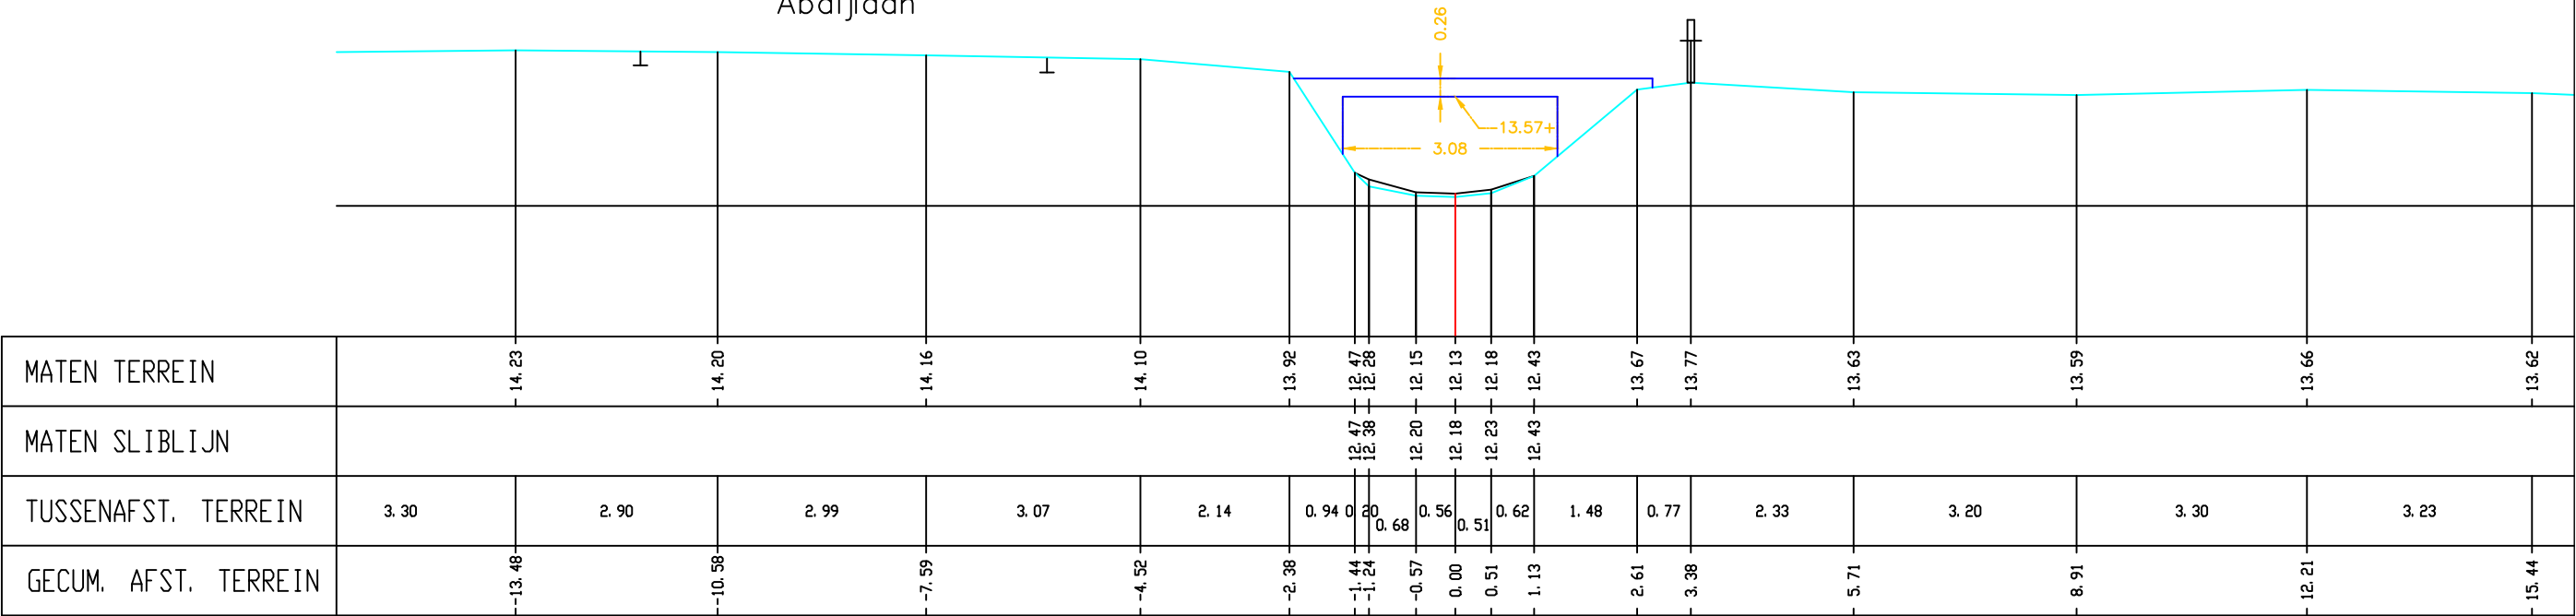

Gemeente Rotselaar

B3021 **Grote Losing**

VHAG: 7888

Locatie atlaspunt (LB72): X-coördinaat: 175998,7394 Y-coördinaat: 181582,2575

DWARSPROFIELPLAN

Atlaspunt - 024
Datum opmeting: 2/04/2002
Schaal: 1/100

