


Legende

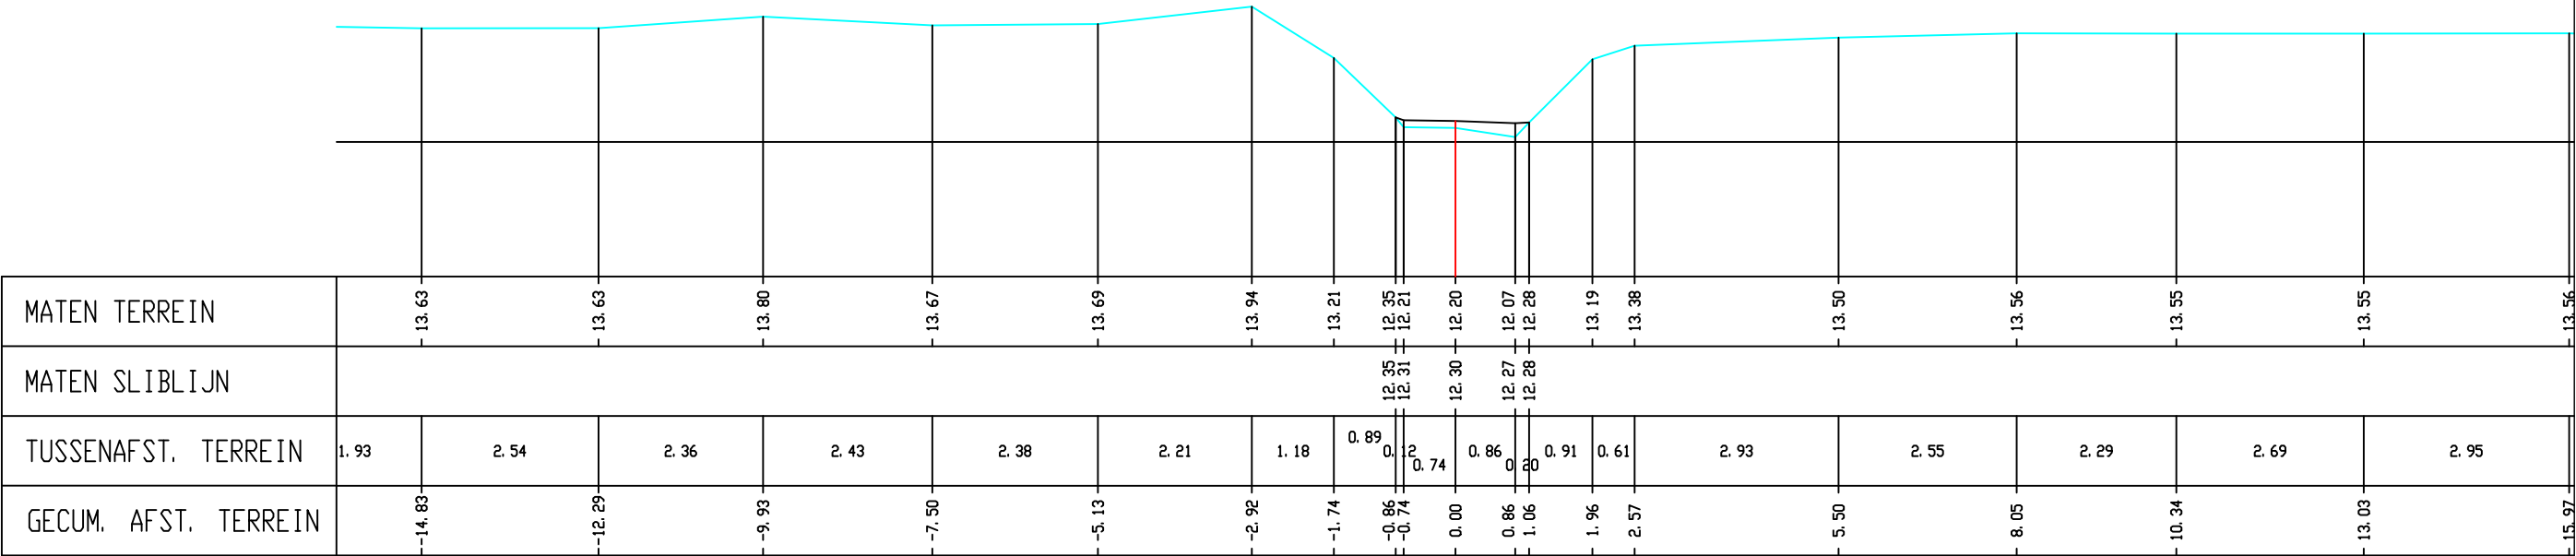

Gemeente Rotselaar

B3021

Grote Losing

VHAG: 7888

Locatie atlaspunt (LB72): X-coördinaat: 176098,61 Y-coördinaat: 181596,4659

DWARSPROFIELPLAN

Atlaspunt - 027
Datum opmeting: 2/04/2002
Schaal: 1/100

