



Legende

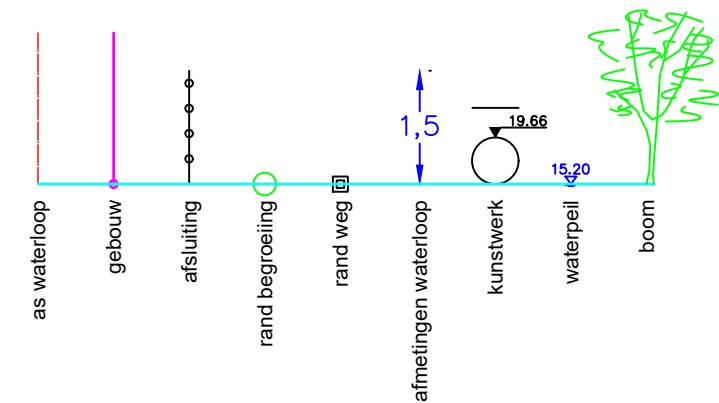

Kunstwerk 7888-041

Kerkbroekstraat

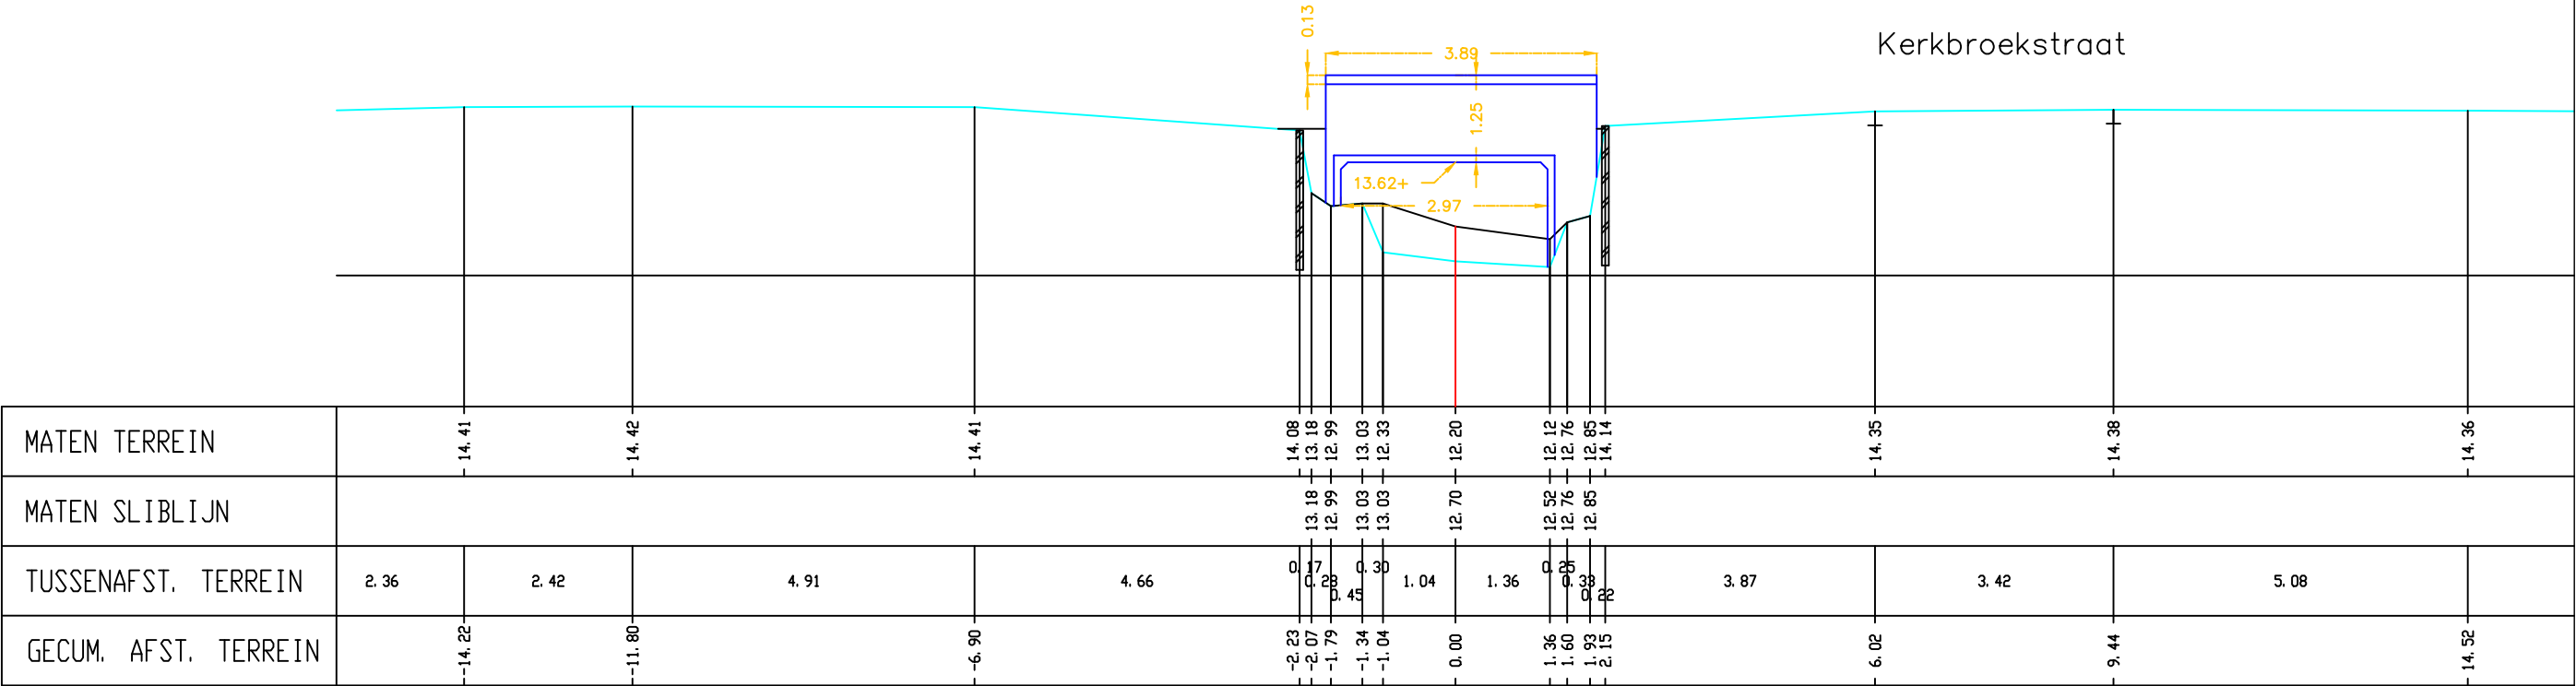

Gemeente Rotselaar

B3021

Grote Losing

VHAG: 7888

Locatie atlaspunt (LB72): X-coördinaat: 176766,3066 Y-coördinaat: 181409,5265

DWARSPROFIELPLAN

Atlaspunt - 045
Datum opmeting: 2/04/2002
Schaal: 1/100

