


Legende

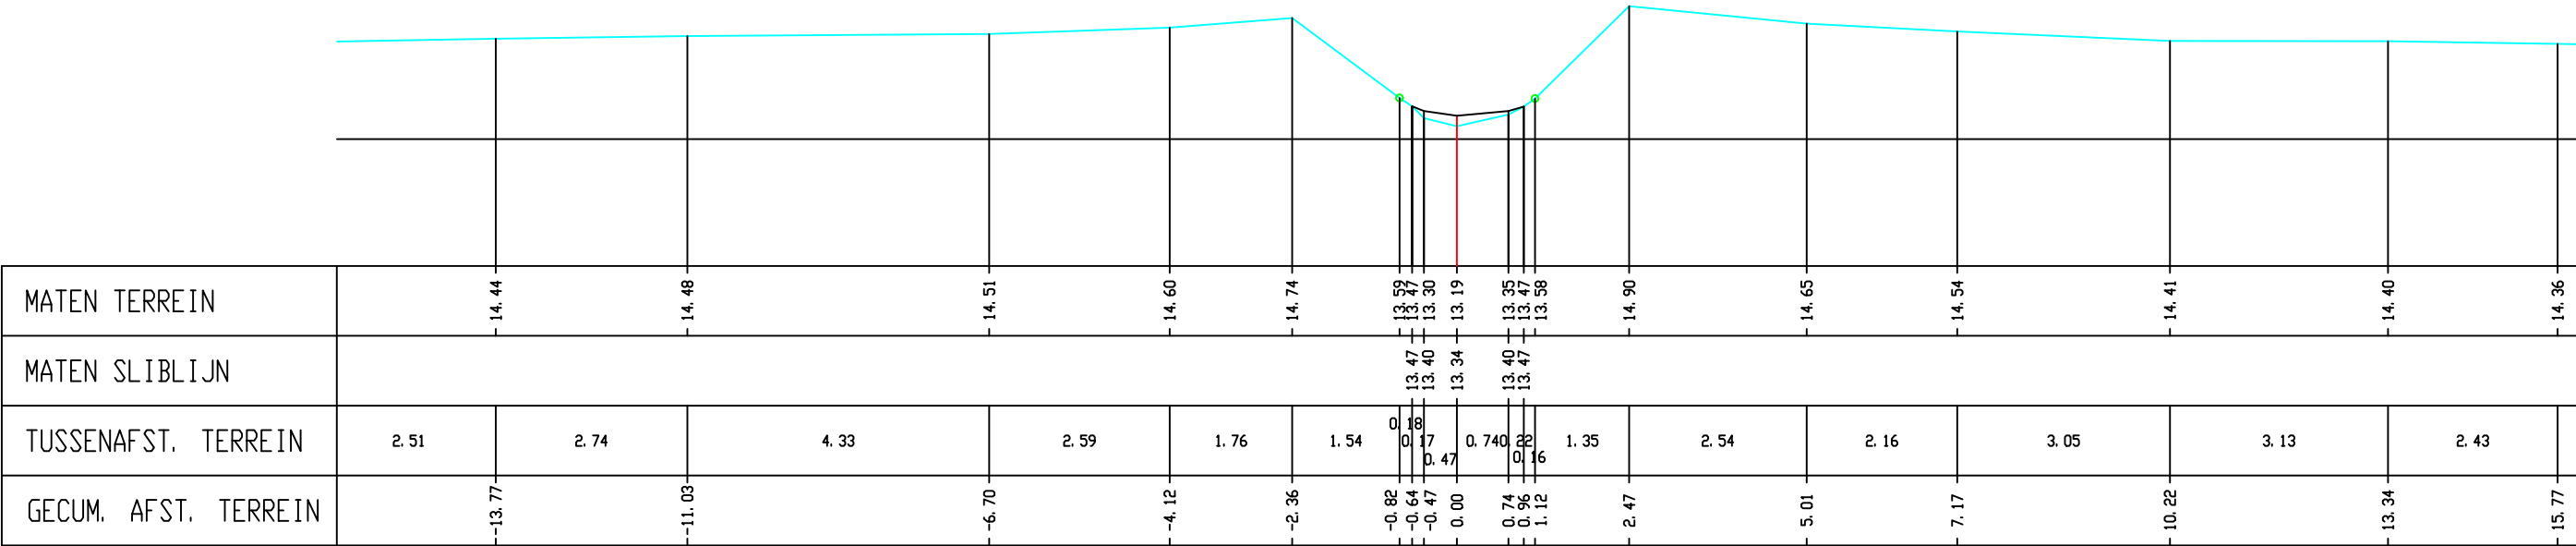

Gemeente Rotselaar

**B3021** **Grote Losing**

VHAG: 7888

Locatie atlaspunt (LB72): X-coördinaat: 177218,0819 Y-coördinaat: 180813,3609

DWARSPROFIELPLAN

Atlaspunt - 072  
Datum opmeting: 2/04/2002  
Schaal: 1/100

