


Legende

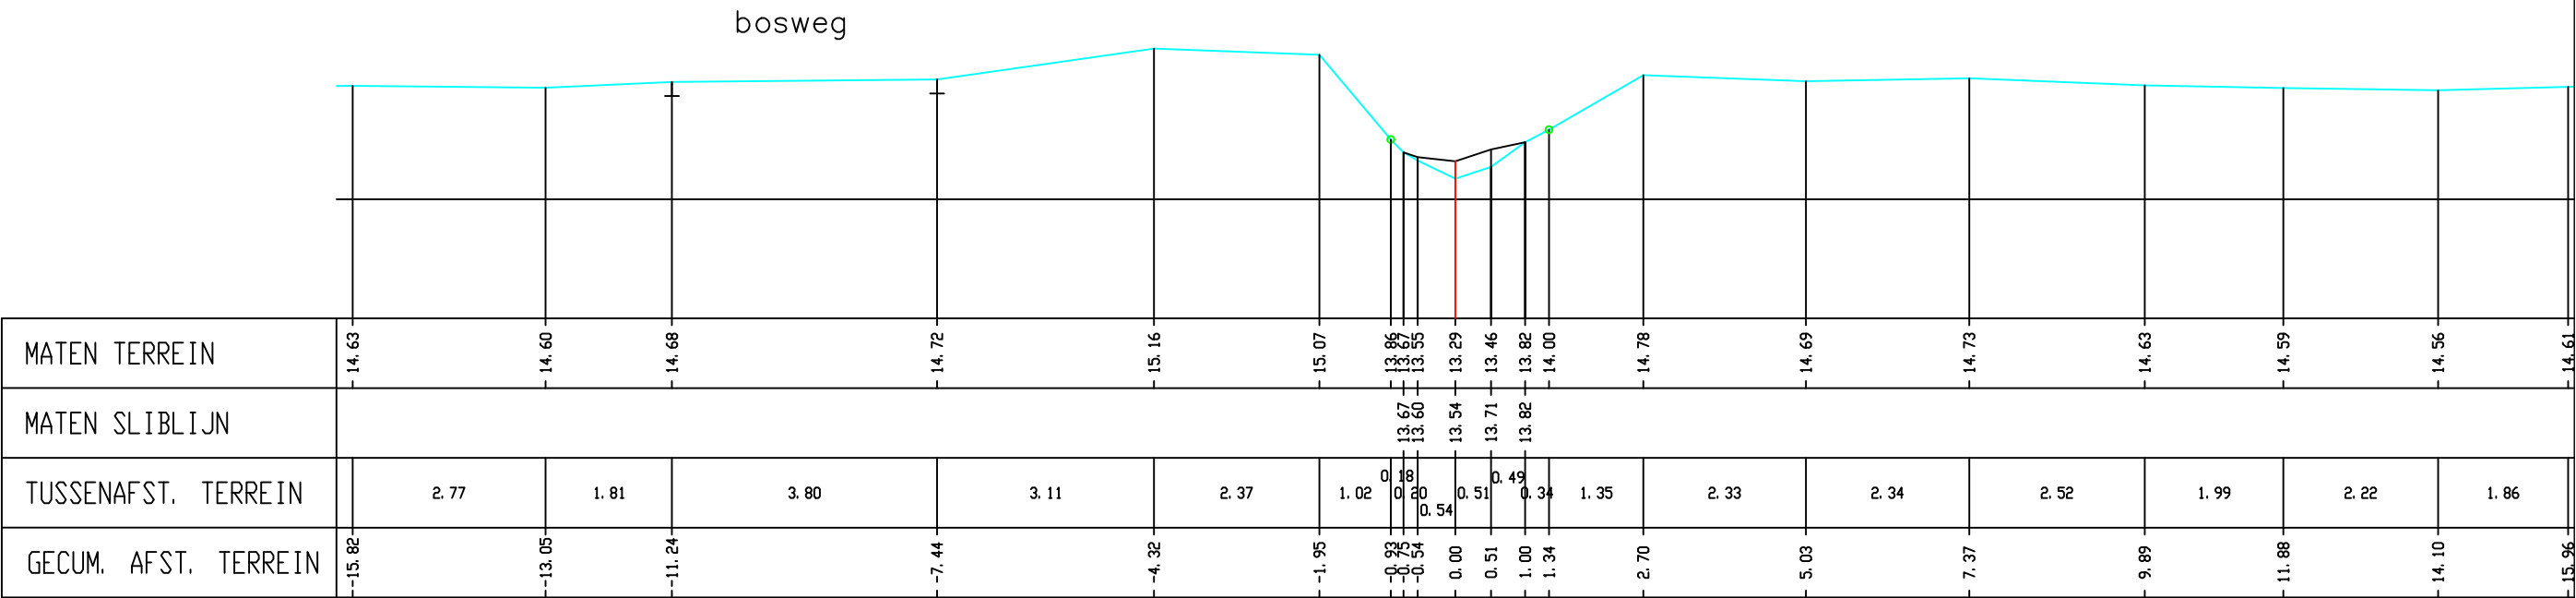

Gemeente Rotselaar

B3021

Grote Losing

VHAG: 7888

Locatie atlaspunt (LB72): X-coördinaat: 177410,3225 Y-coördinaat: 180919,4348

DWARSPROFIELPLAN

Atlaspunt - 077
Datum opmeting: 2/04/2002
Schaal: 1/100

