


Legende



Kunstwerk 7888-071

Wingebeemd

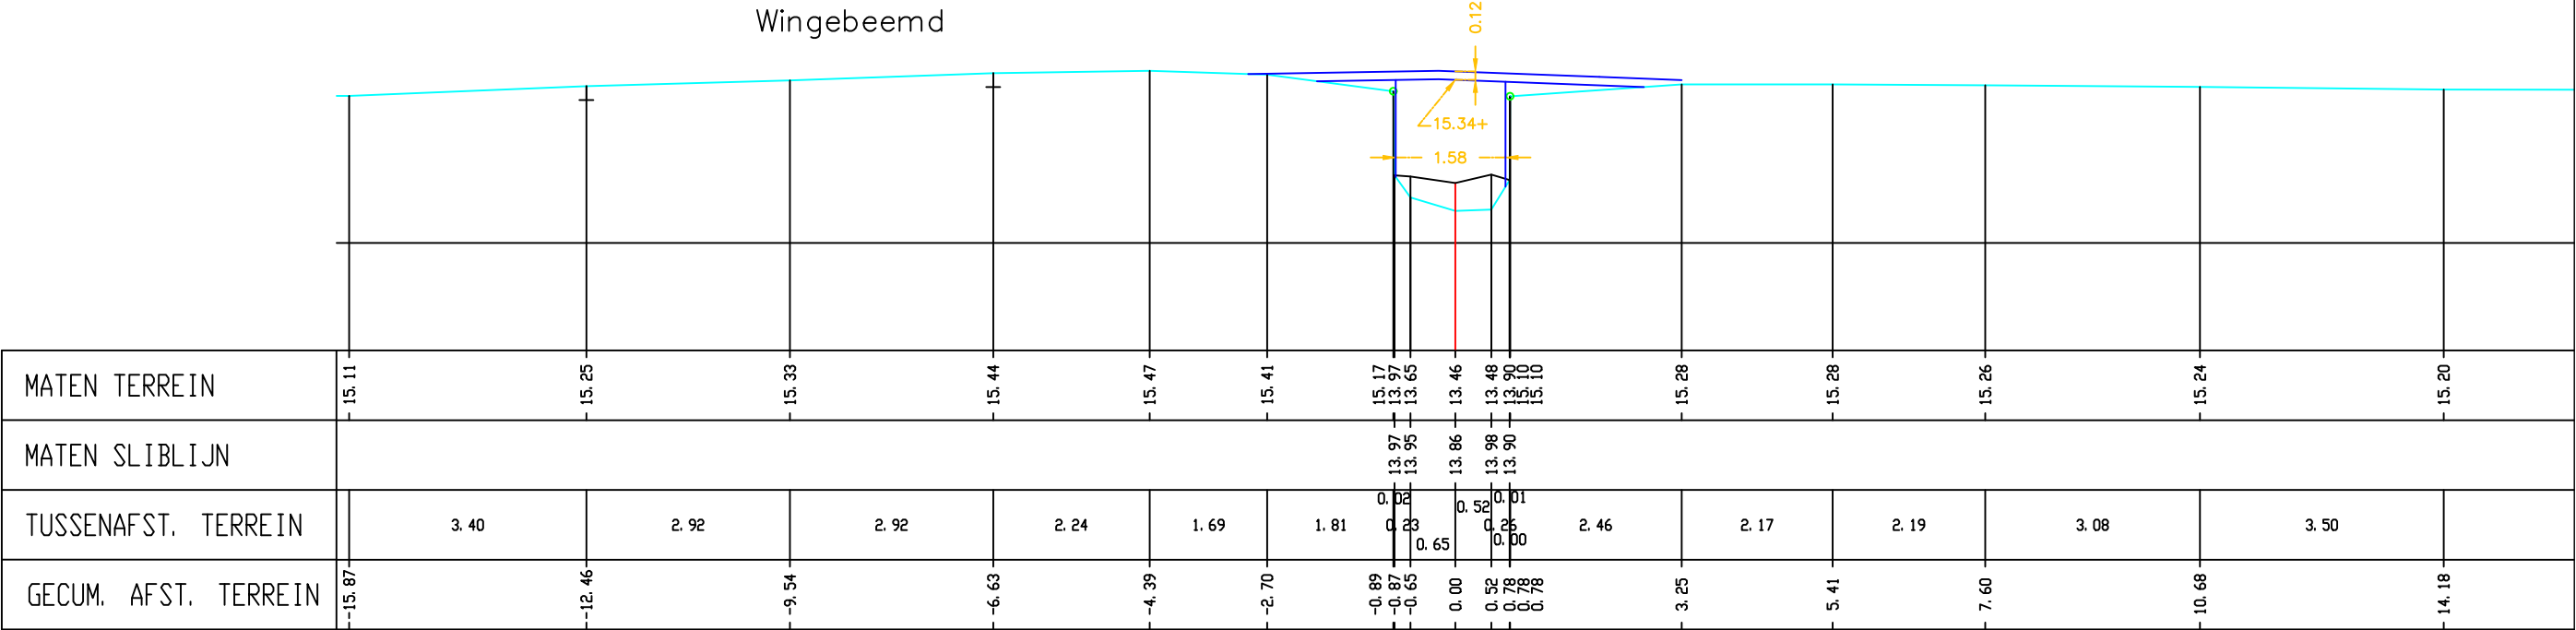

Gemeente Rotselaar

B3021

Grote Losting

VHAG: 7888

Locatie atlaspunt (LB72): X-coördinaat: 177732,0915 Y-coördinaat: 180997,824

DWARSPROFIELPLAN

Atlaspunt - 085
Datum opmeting: 2/04/2002
Schaal: 1/100

