
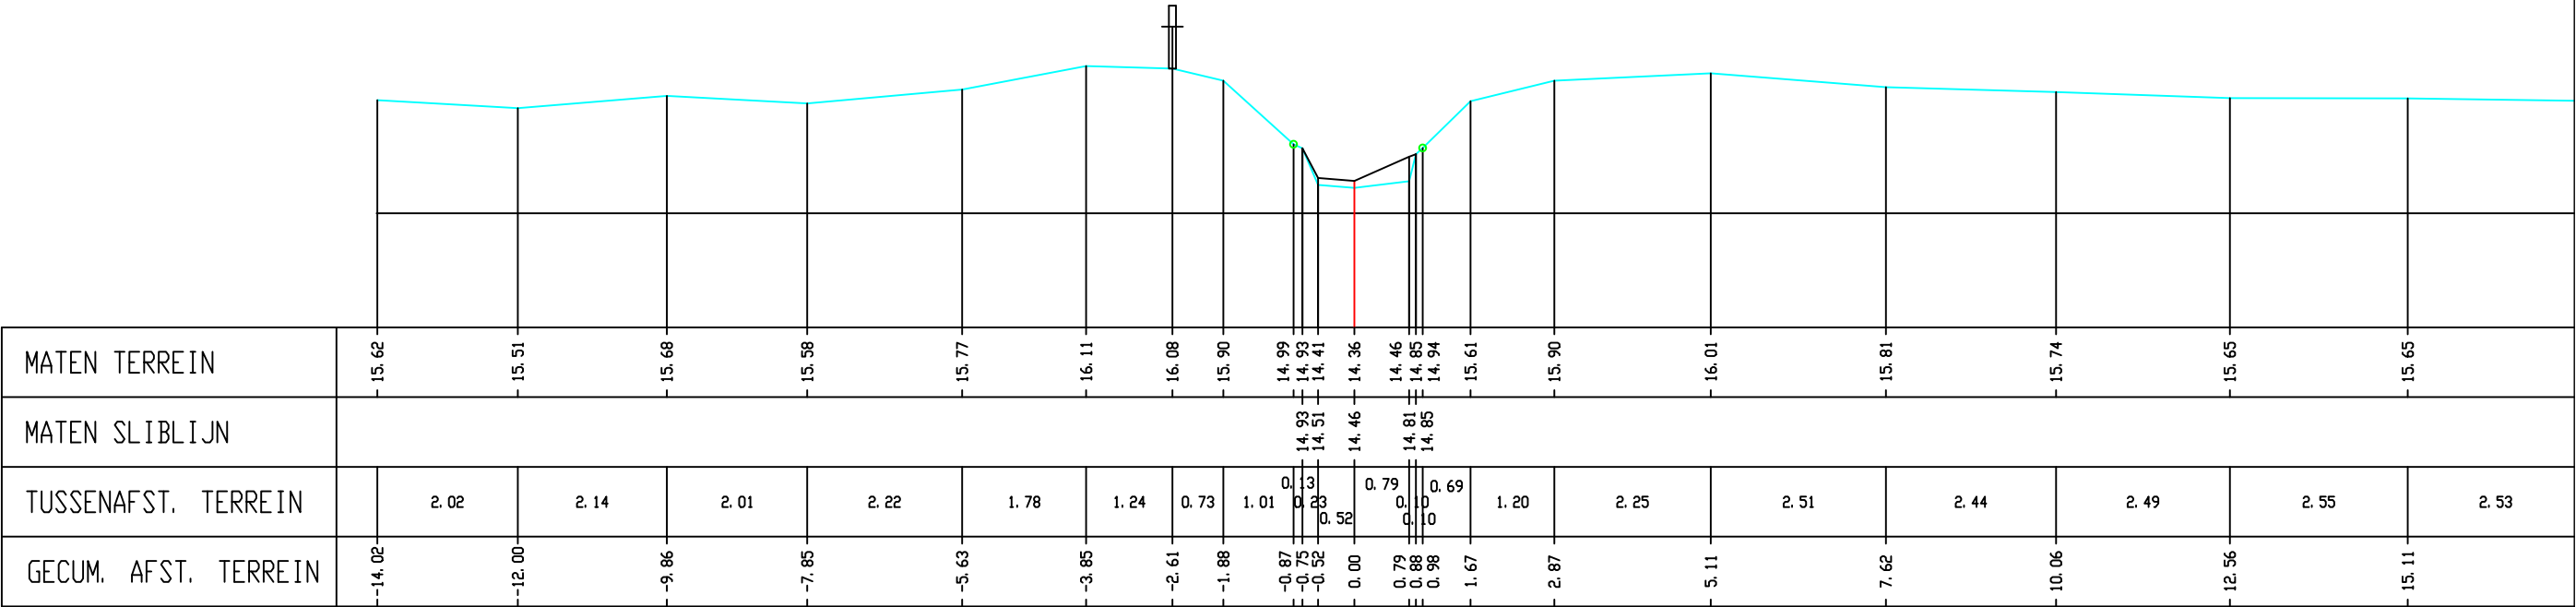


Legende

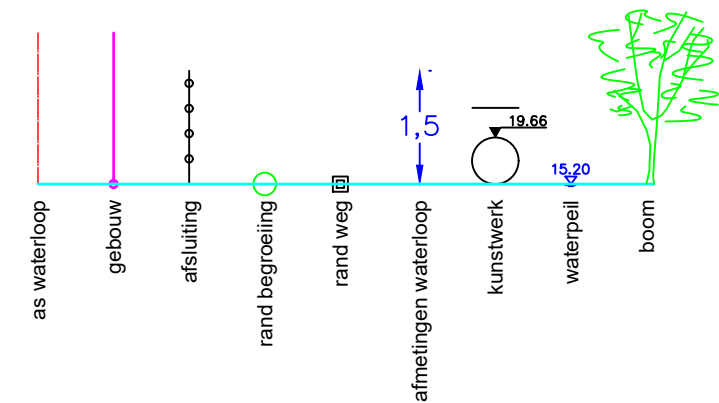

Gemeente Rotselaar

B3021

Grote Losing

VHAG: 7888

Locatie atlaspunt (LB72): X-coördinaat: 178217,0515 Y-coördinaat: 181018,8168

DWARSPROFIELPLAN

Atlaspunt - 102
Datum opmeting: 2/04/2002
Schaal: 1/100

