


Legende

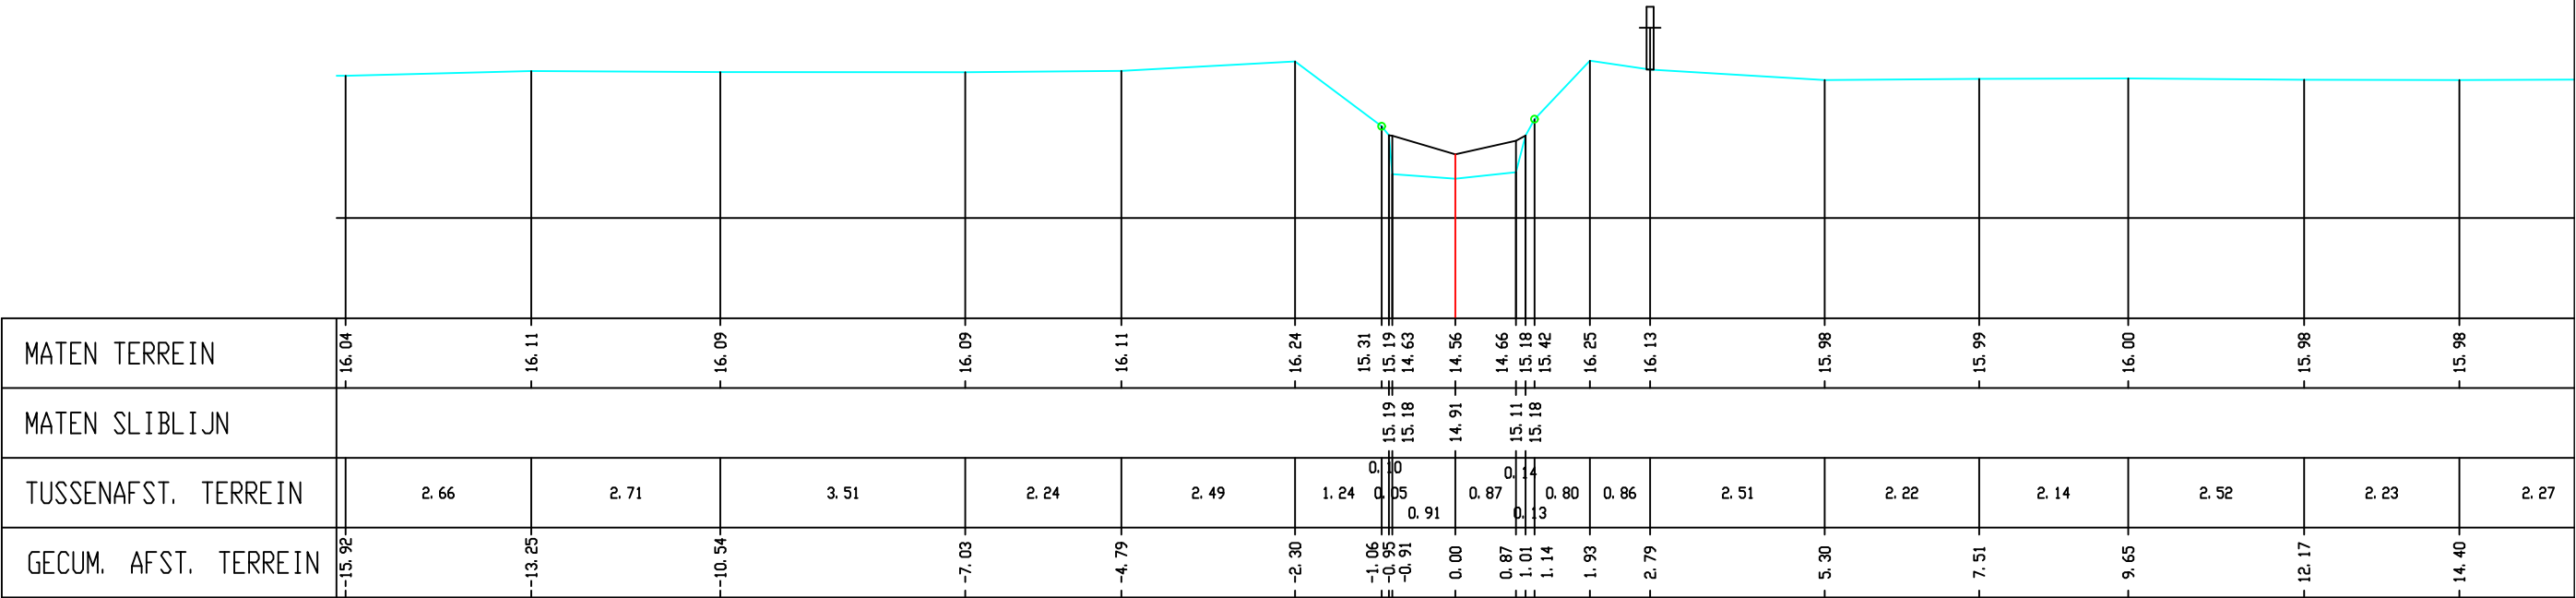

Gemeente Rotselaar

B3021

Grote Losing

VHAG: 7888

Locatie atlaspunt (LB72): X-coördinaat: 178386,3896 Y-coördinaat: 181035,9167

DWARSPROFIELPLAN

Atlaspunt - 106
Datum opmeting: 2/04/2002
Schaal: 1/100

