


Legende

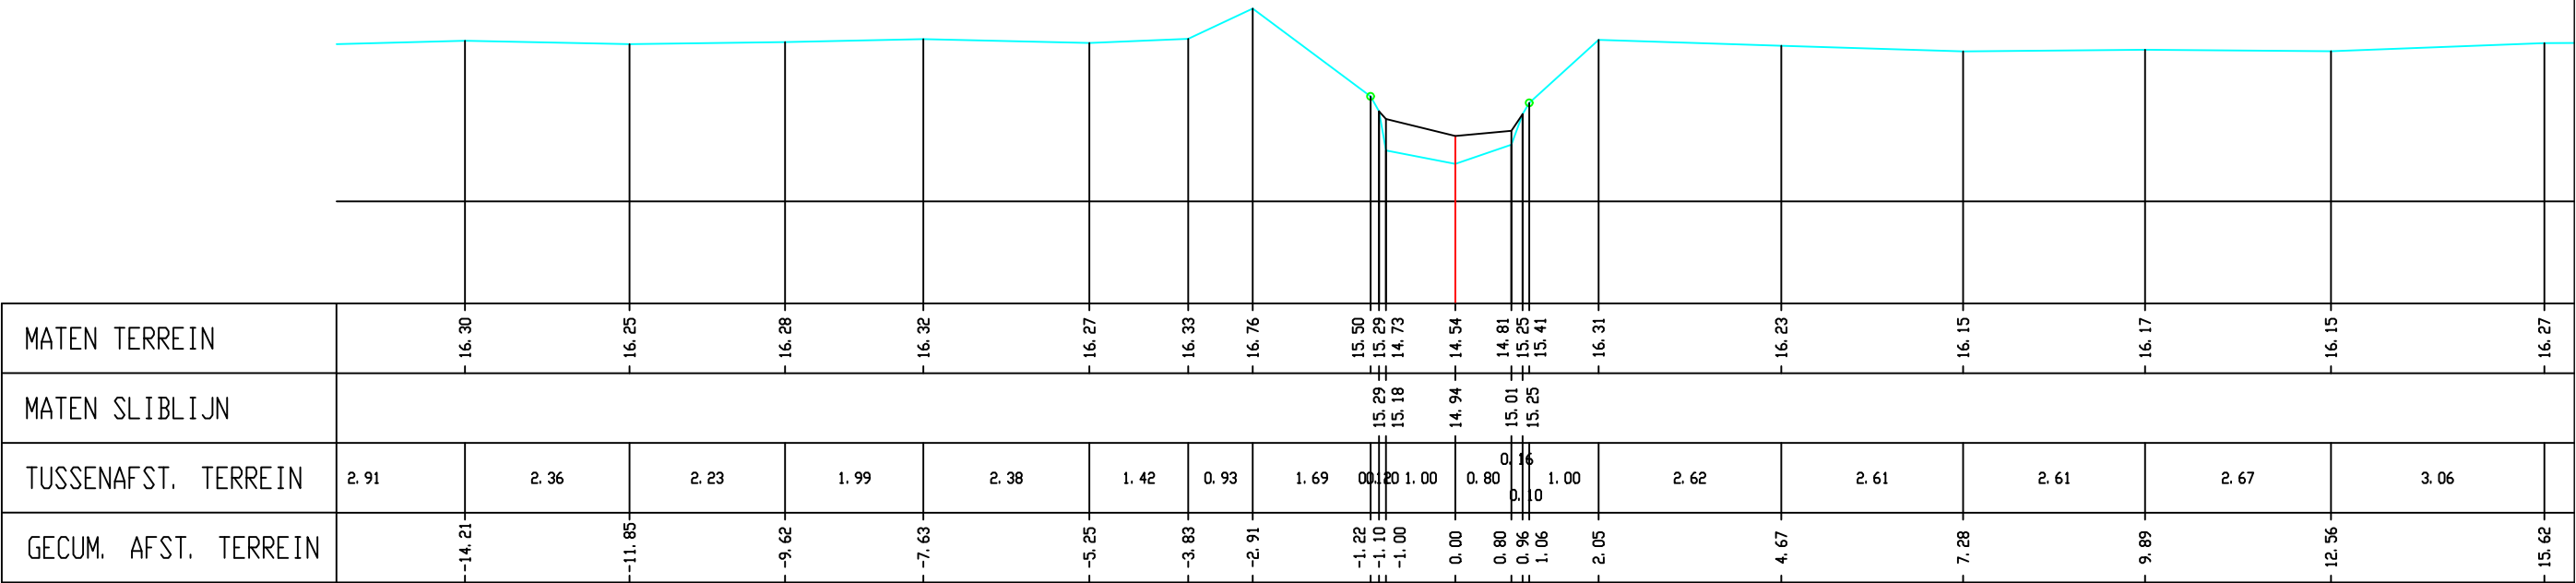

Gemeente Rotselaar

B3021 **Grote Losing**

VHAG: 7888

Locatie atlaspunt (LB72): X-coördinaat: 178433,8834 Y-coördinaat: 181020,4062

DWARSPROFIELPLAN

Atlaspunt - 107
Datum opmeting: 2/04/2002
Schaal: 1/100

