
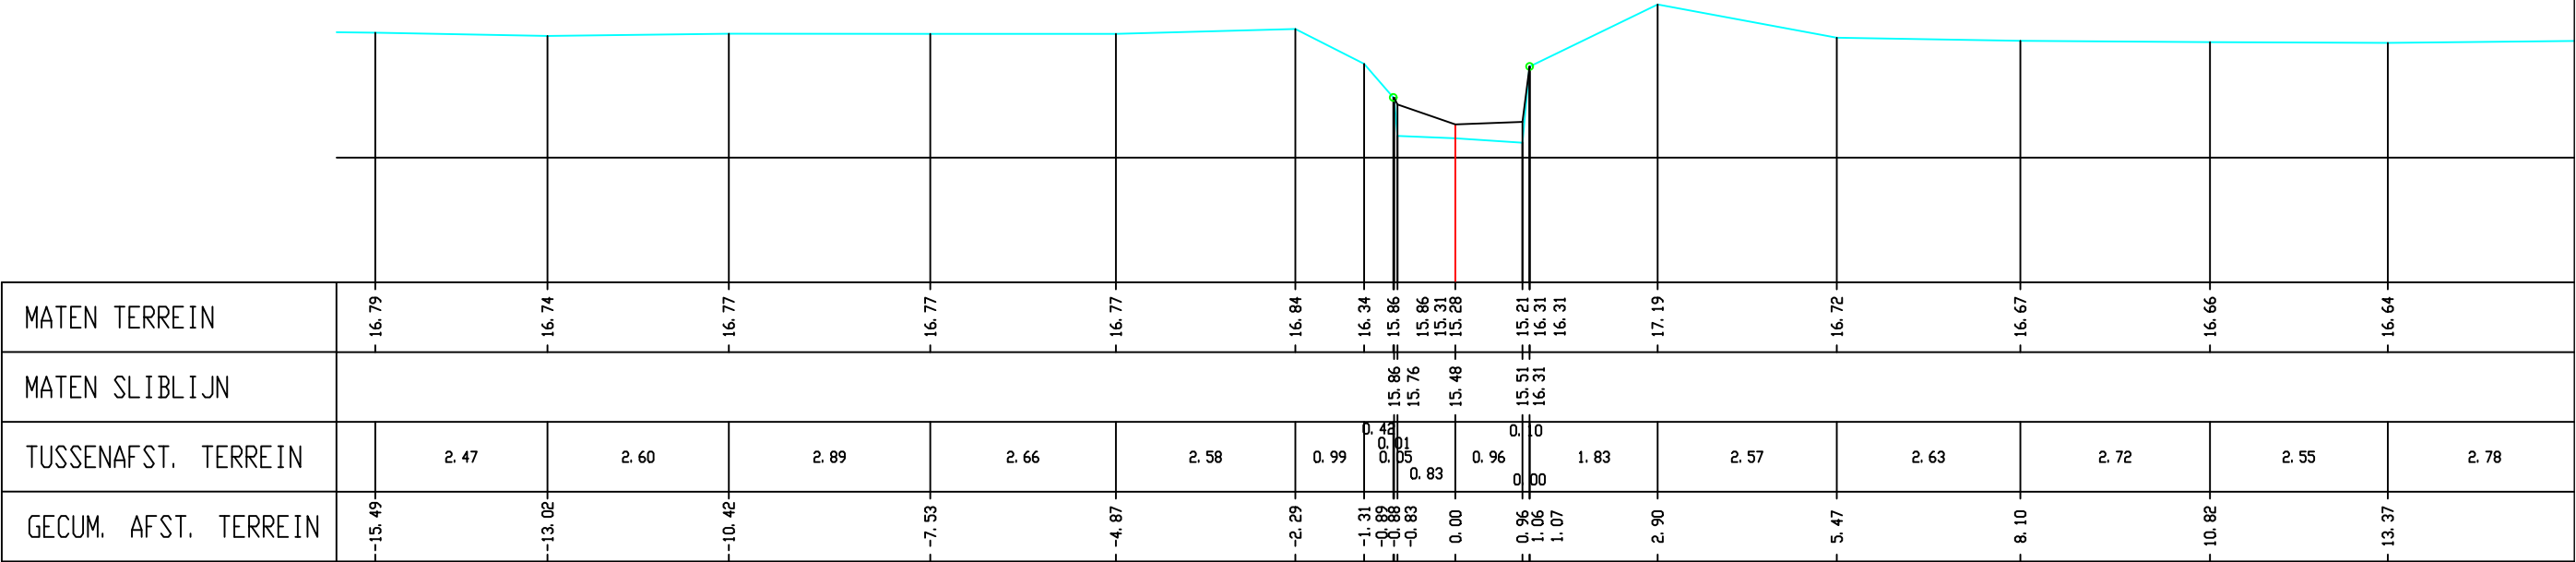


Legende

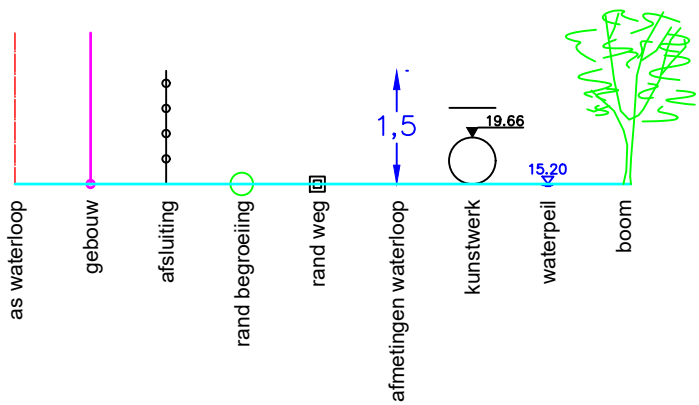

Gemeente Rotselaar

B3021 **Grote Losing**

VHAG: 7888

Locatie atlaspunt (LB72): X-coördinaat: 178869,9862 Y-coördinaat: 181134,7198

DWARSPROFIELPLAN

Atlaspunt - 119
Datum opmeting: 2/04/2002
Schaal: 1/100

