


Legende



Kunstwerk 7888–111

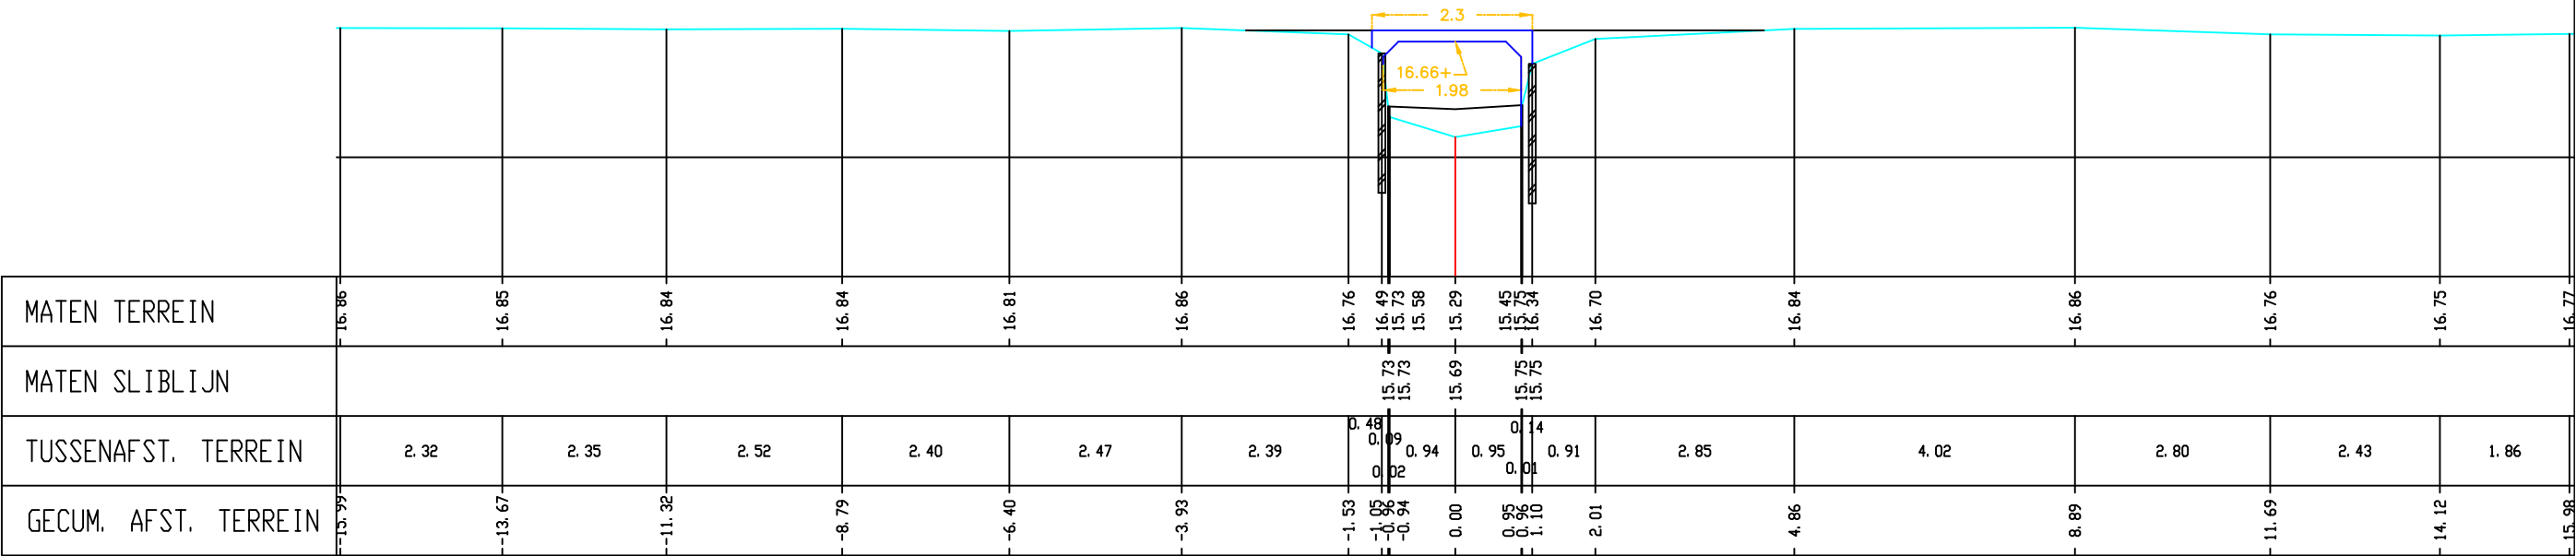

Gemeente Rotselaar

B3021

Grote Losing

VHAG: 7888

Locatie atlaspunt (LB72): X-coördinaat: 178987,7455 Y-coördinaat: 181141,9459

DWARSPROFIELPLAN

Atlaspunt - 122
Datum opmeting: 2/04/2002
Schaal: 1/100

