


Legende



Kunstwerk 7888–111

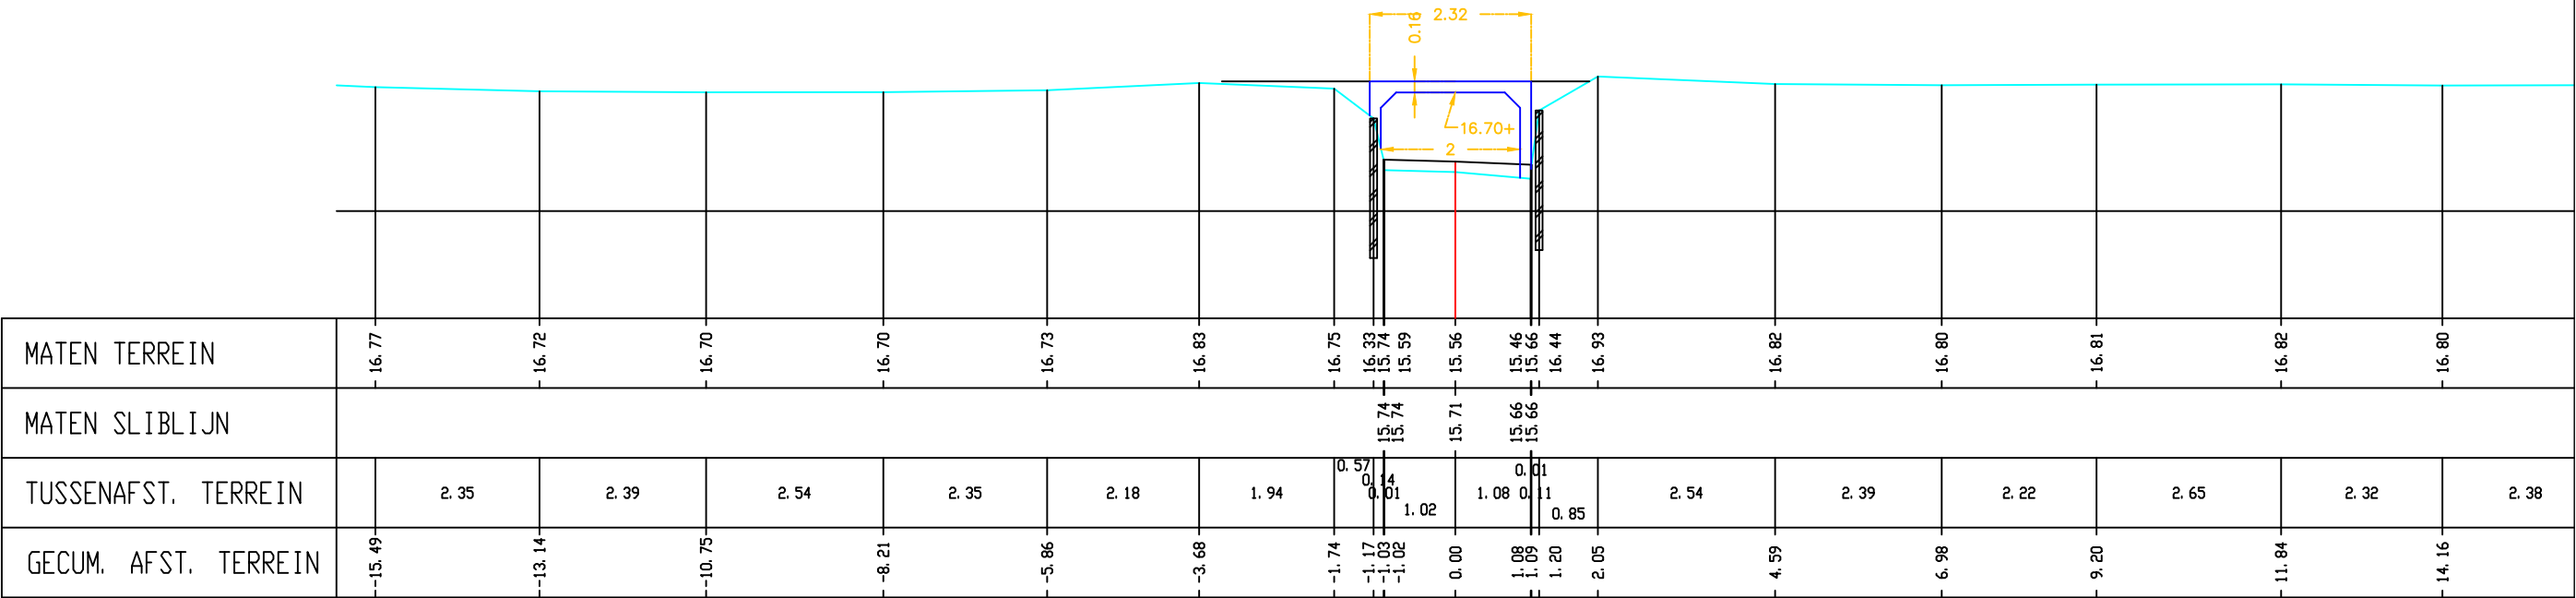

Gemeente Rotselaar

B3021

Grote Losing

VHAG: 7888

Locatie atlaspunt (LB72):

X-coördinaat: 178991,9445 Y-coördinaat: 181144,5888

DWARSPROFIELPLAN

Atlaspunt - 124

Datum opmeting: 2/04/2002

Schaal: 1/100



**VLAAMS-
BRABANT**