



Legende

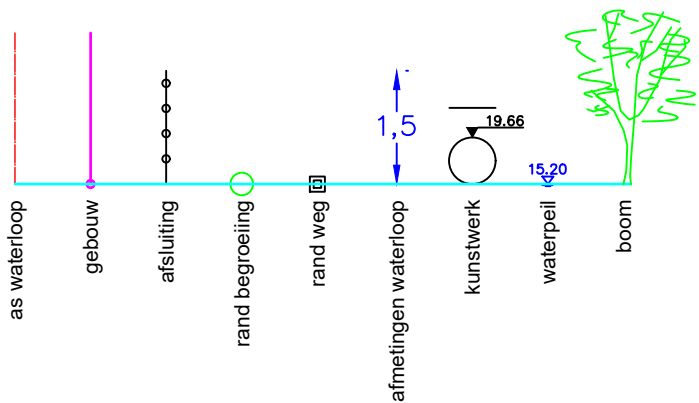

Vlasselaarsebroekweg

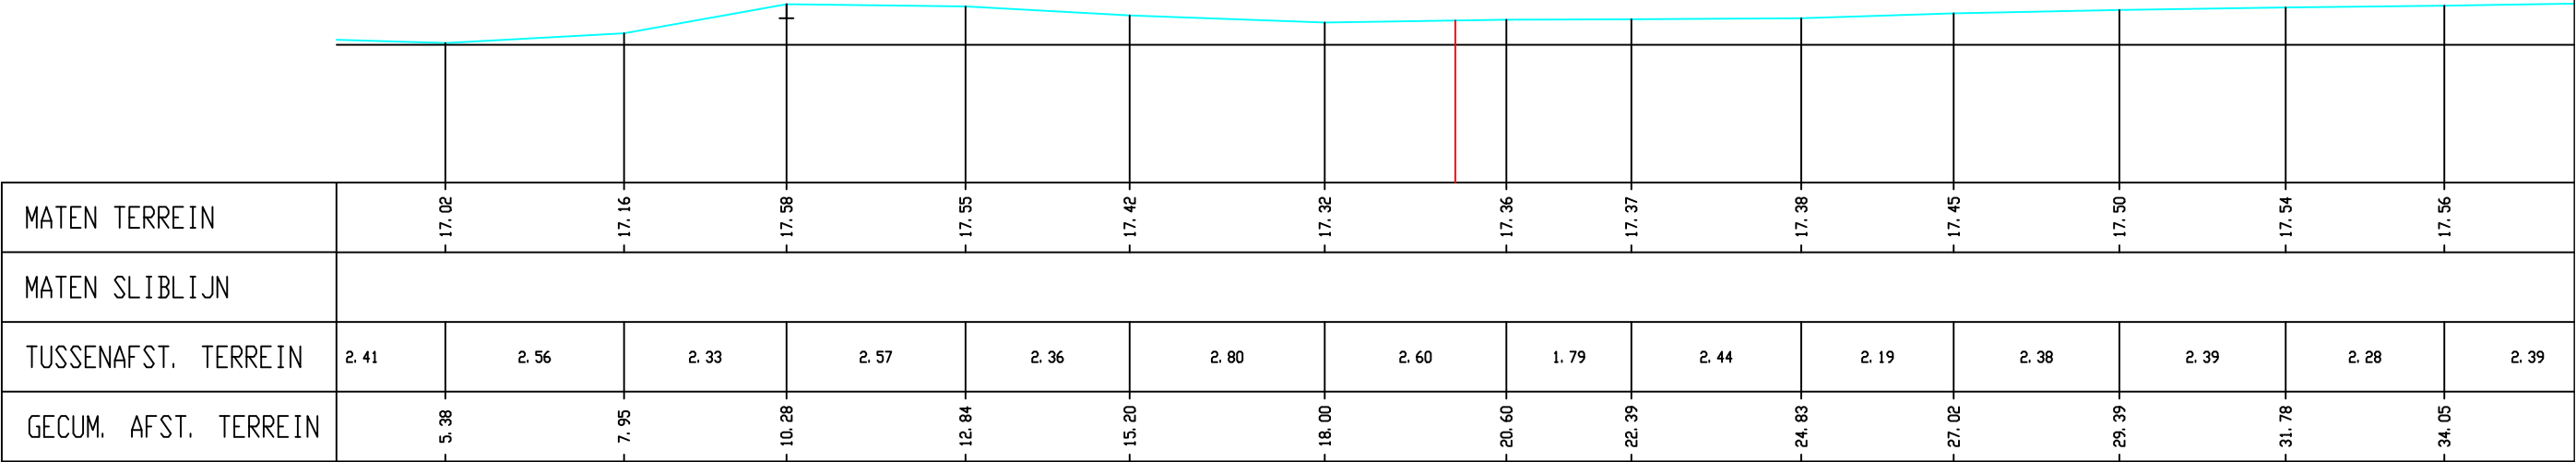

Gemeente Rotselaar

B3021

Grote Losting

VHAG: 7888

Locatie atlaspunt (LB72):

X-coördinaat: 179071,4604 Y-coördinaat: 181178,7229

DWARSPROFIELPLAN

Atlaspunt - 128

Datum opmeting: 2/04/2002

Schaal: 1/100



**VLAAMS-
BRABANT**