


Legende



Kunstwerk 7888–131

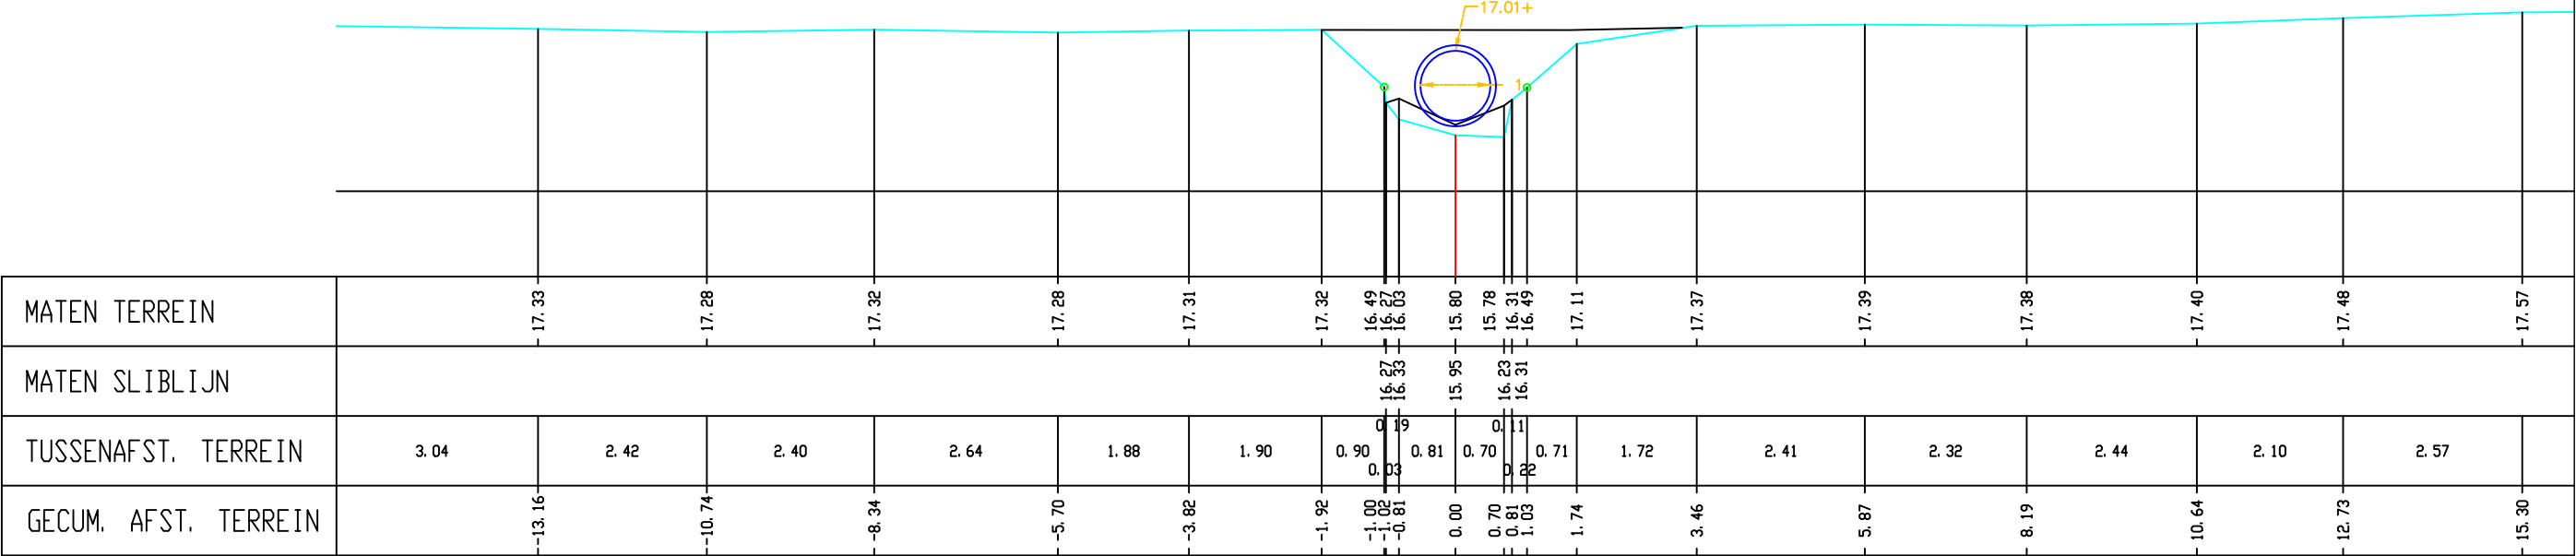

Gemeente Holsbeek

B3021

Grote Losing

VHAG: 7888

Locatie atlaspunt (LB72): X-coördinaat: 179217,079 Y-coördinaat: 181143,6961

DWARSPROFIELPLAN

Atlaspunt - 134
Datum opmeting: 2/04/2002
Schaal: 1/100

