


Legende



Kunstwerk 7888-141 (haaks geprojecteerd op as)

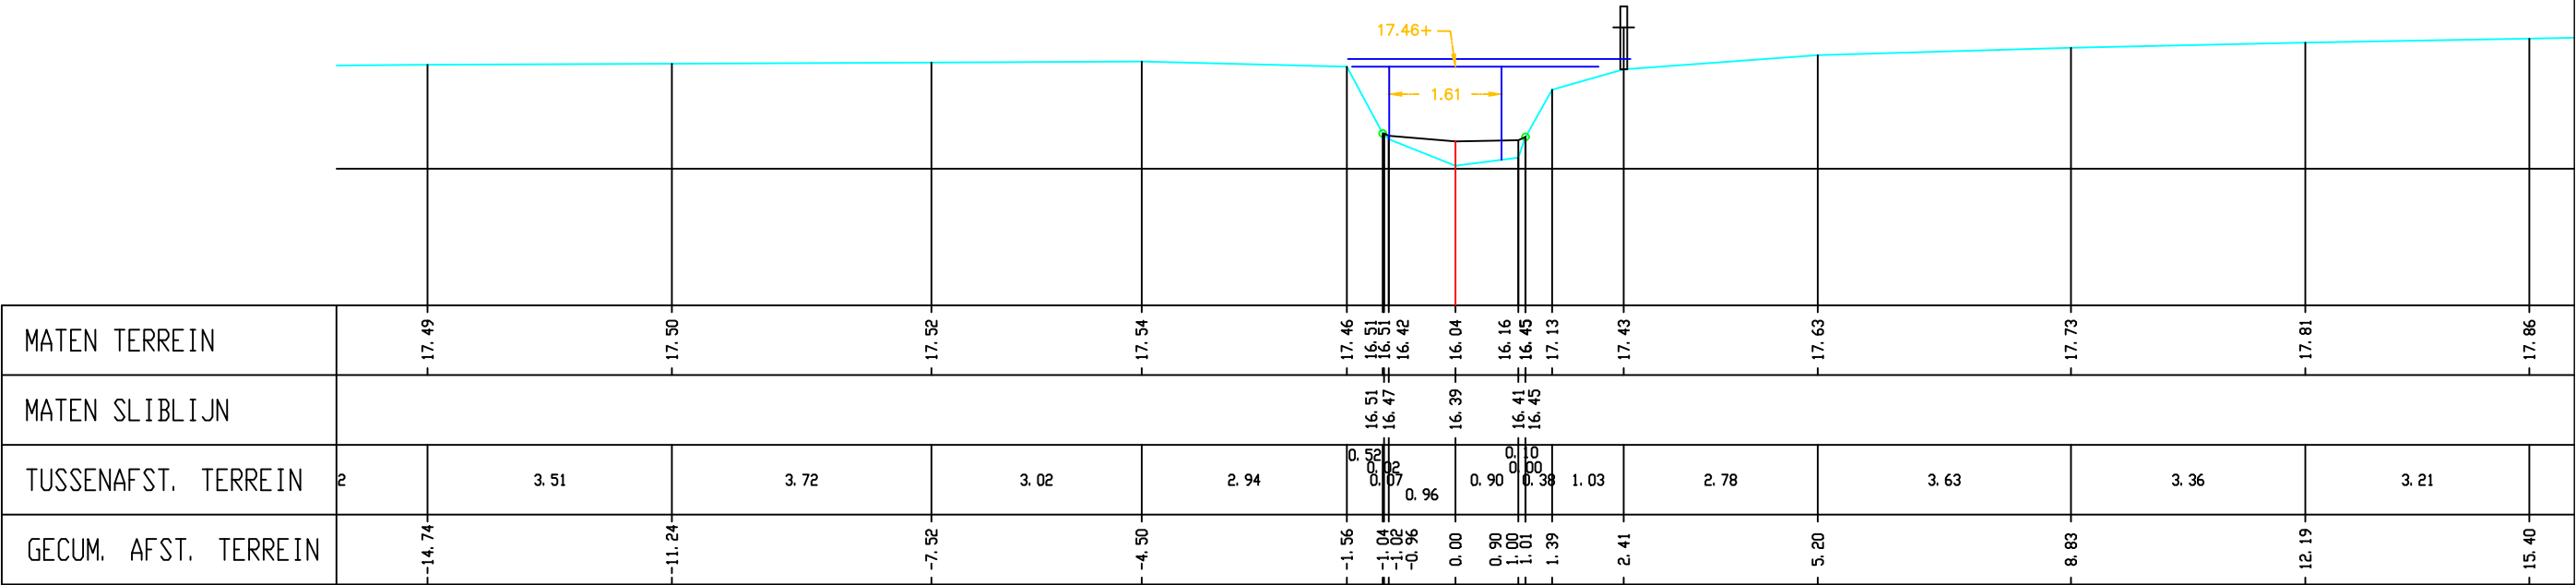

Gemeente Holsbeek

B3021 **Grote Losing**

VHAG: 7888

Locatie atlaspunt (LB72): X-coördinaat: 179409,0687 Y-coördinaat: 181154,0388

DWARSPROFIELPLAN

Atlaspunt - 139
Datum opmeting: 2/04/2002
Schaal: 1/100

