


Legende



Kunstwerk 7888-151

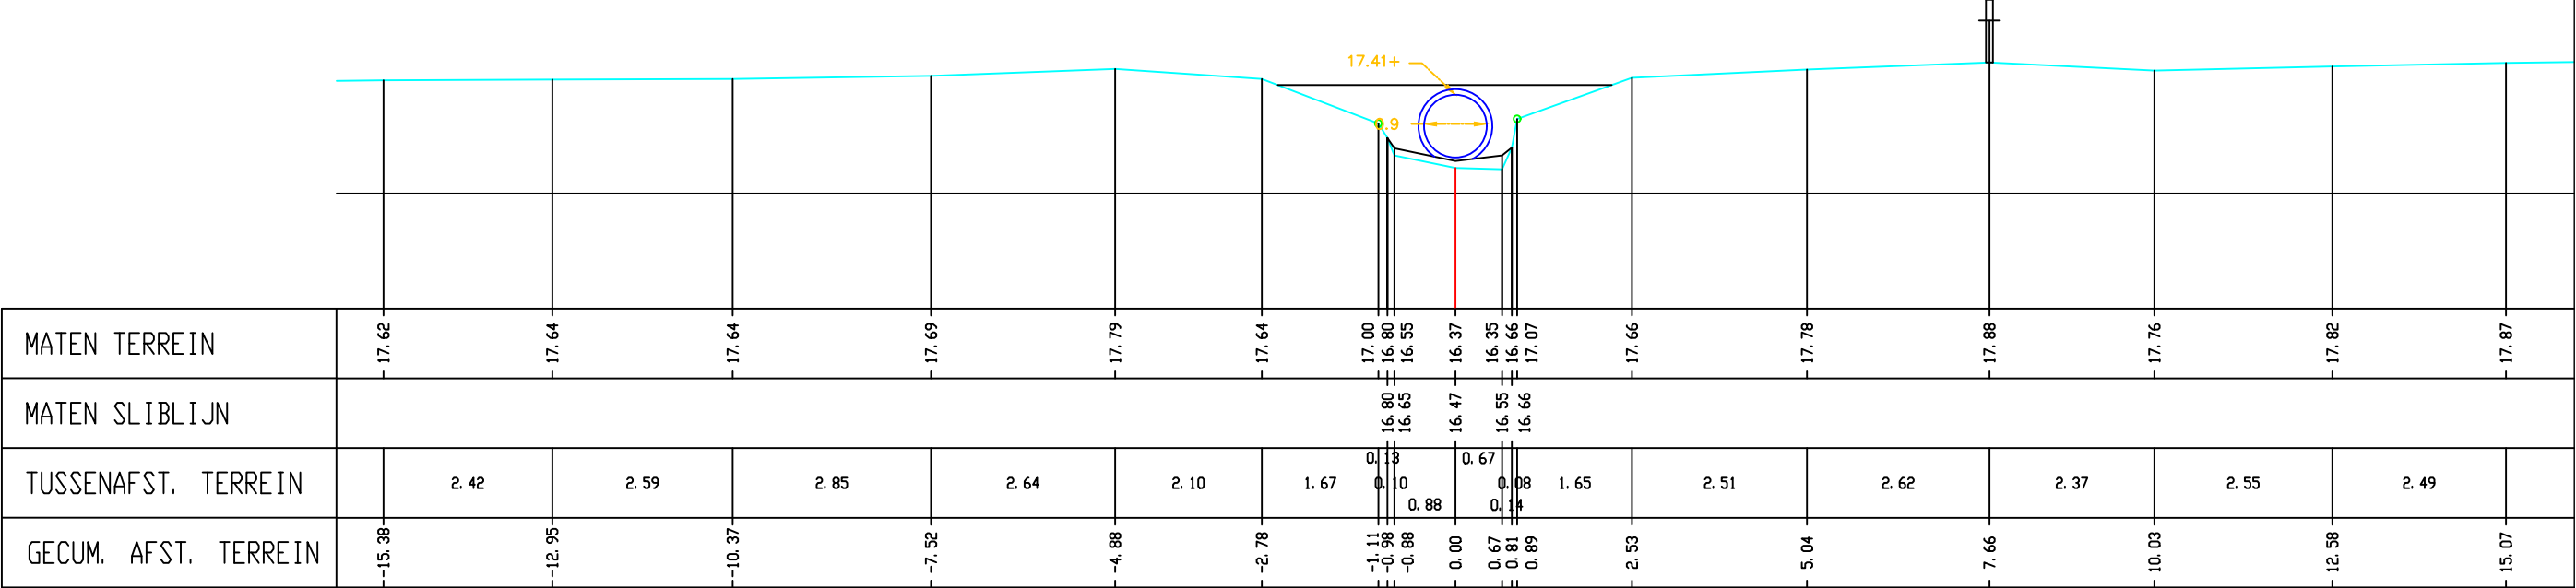

Gemeente Holsbeek

B3021 **Grote Losing**

VHAG: 7888

Locatie atlaspunt (LB72): X-coördinaat: 179567,7339 Y-coördinaat: 181161,949

DWARSPROFIELPLAN

Atlaspunt - 145
Datum opmeting: 2/04/2002
Schaal: 1/100

